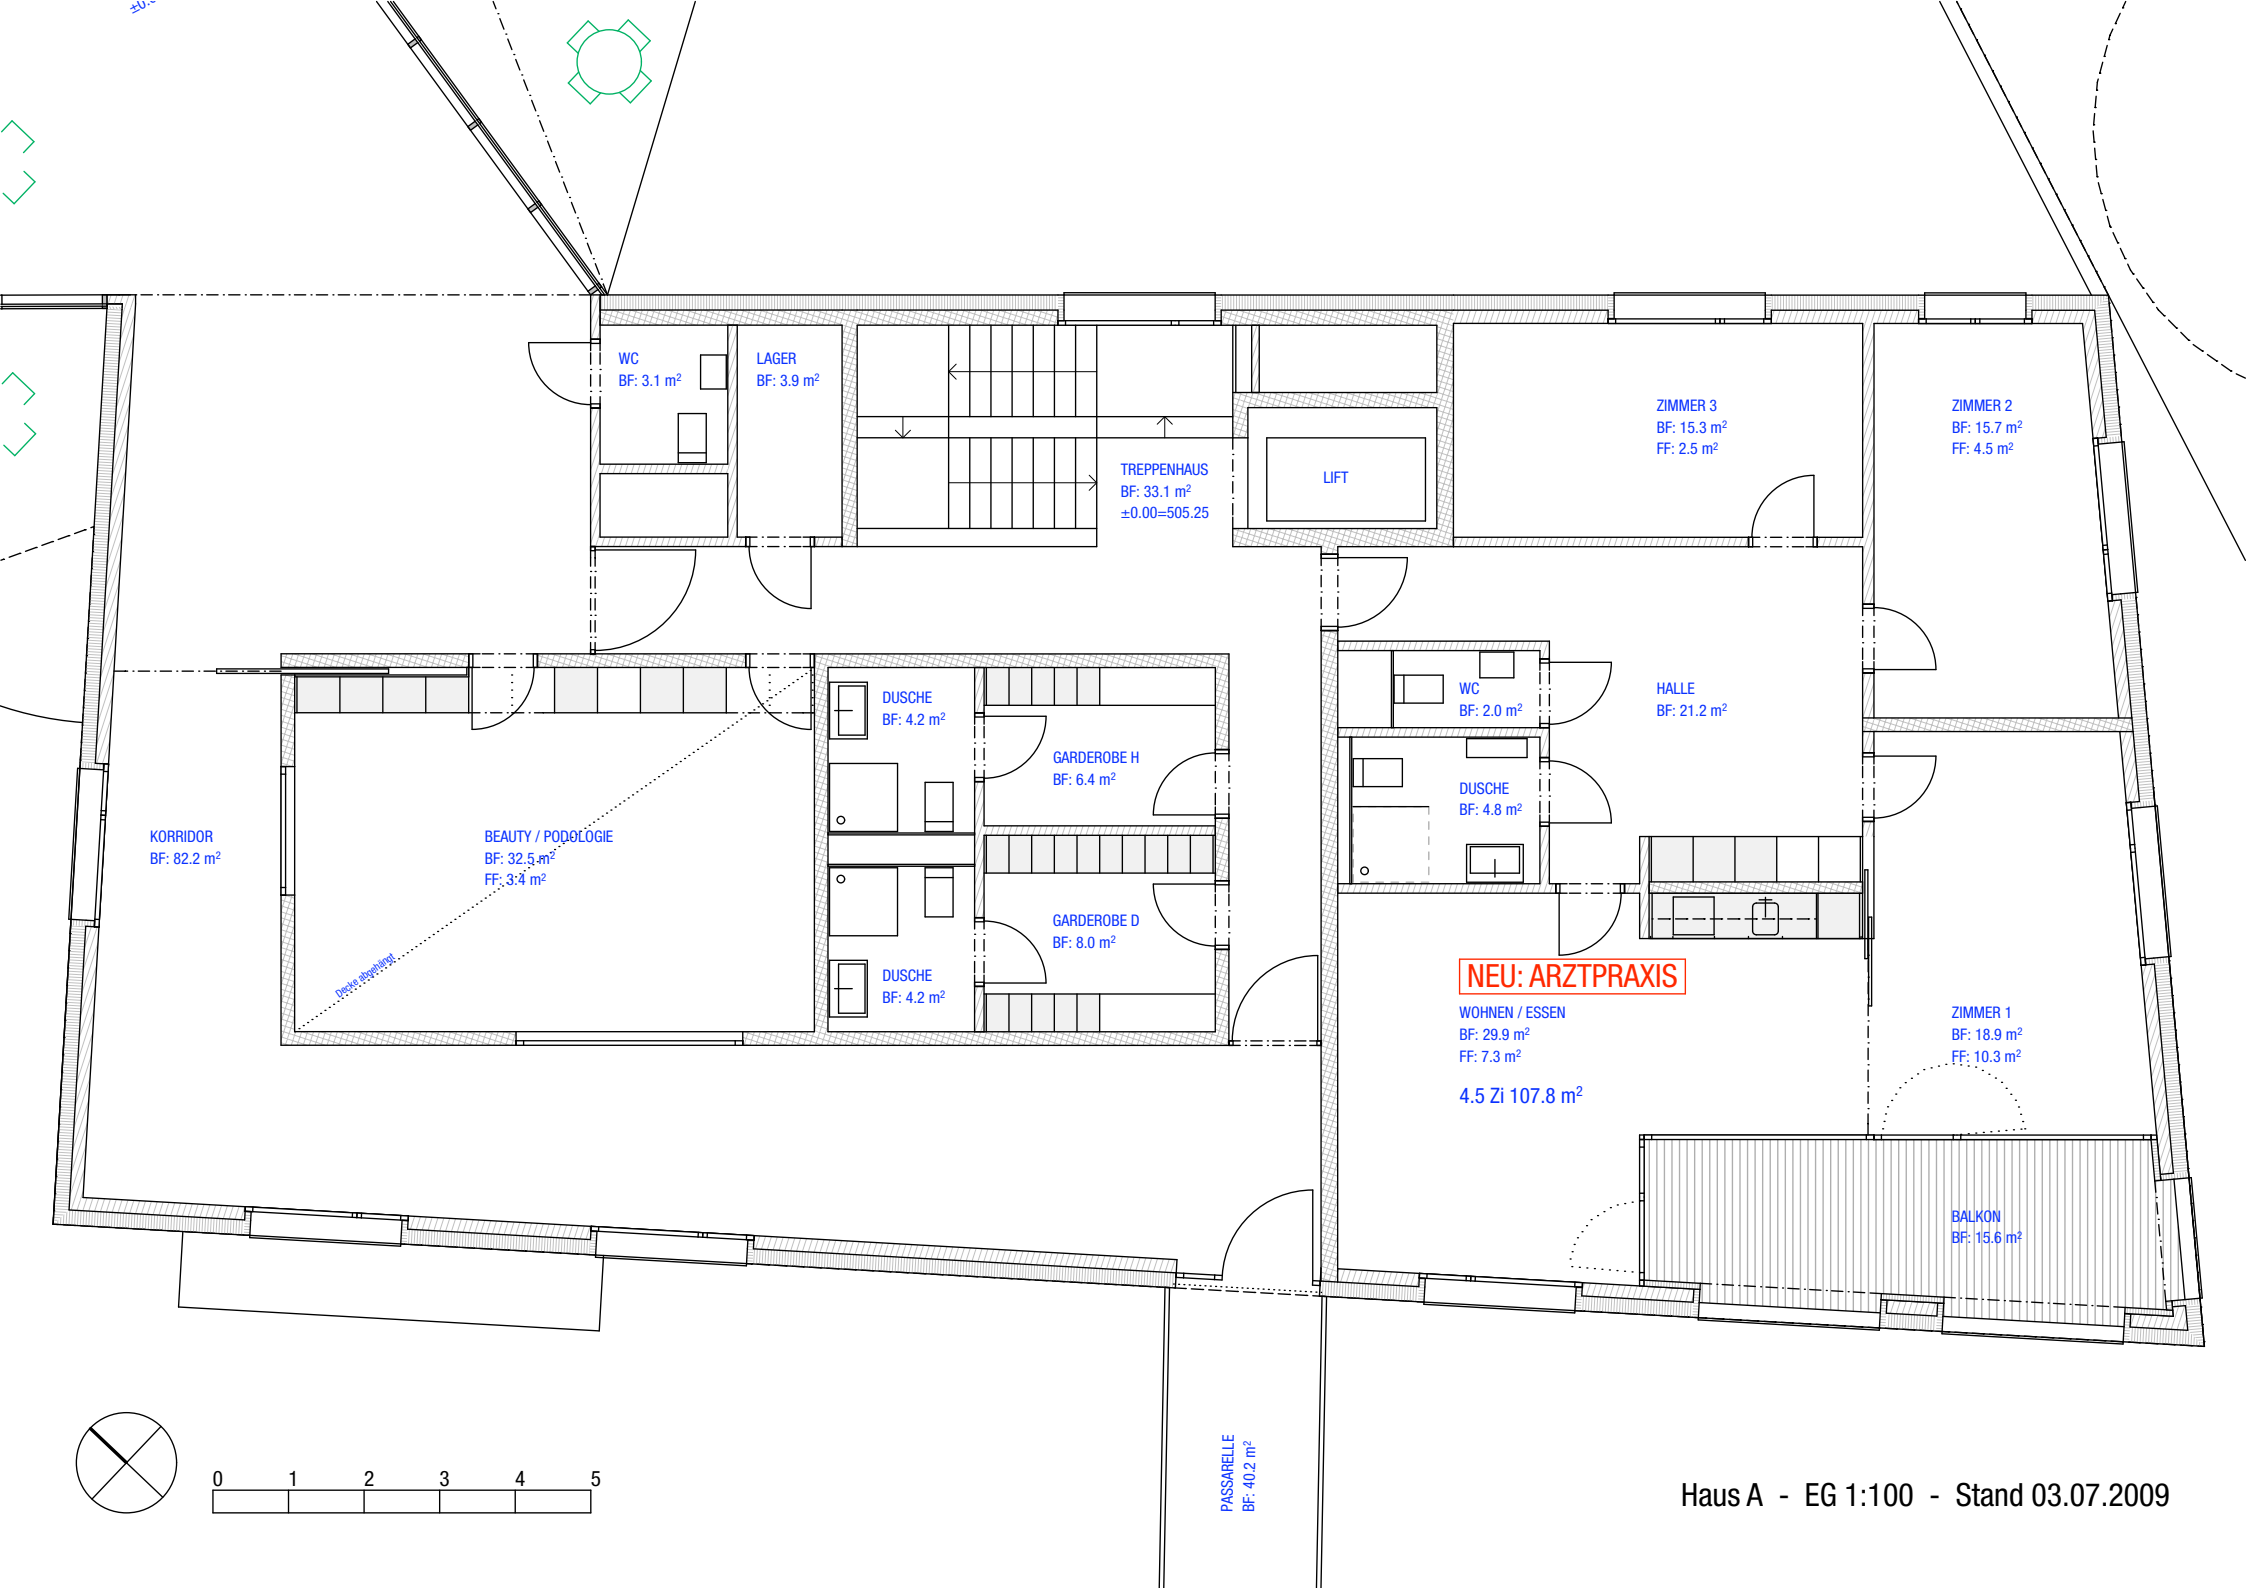

Haus A - EG 1:100 - Stand 03.07.2009