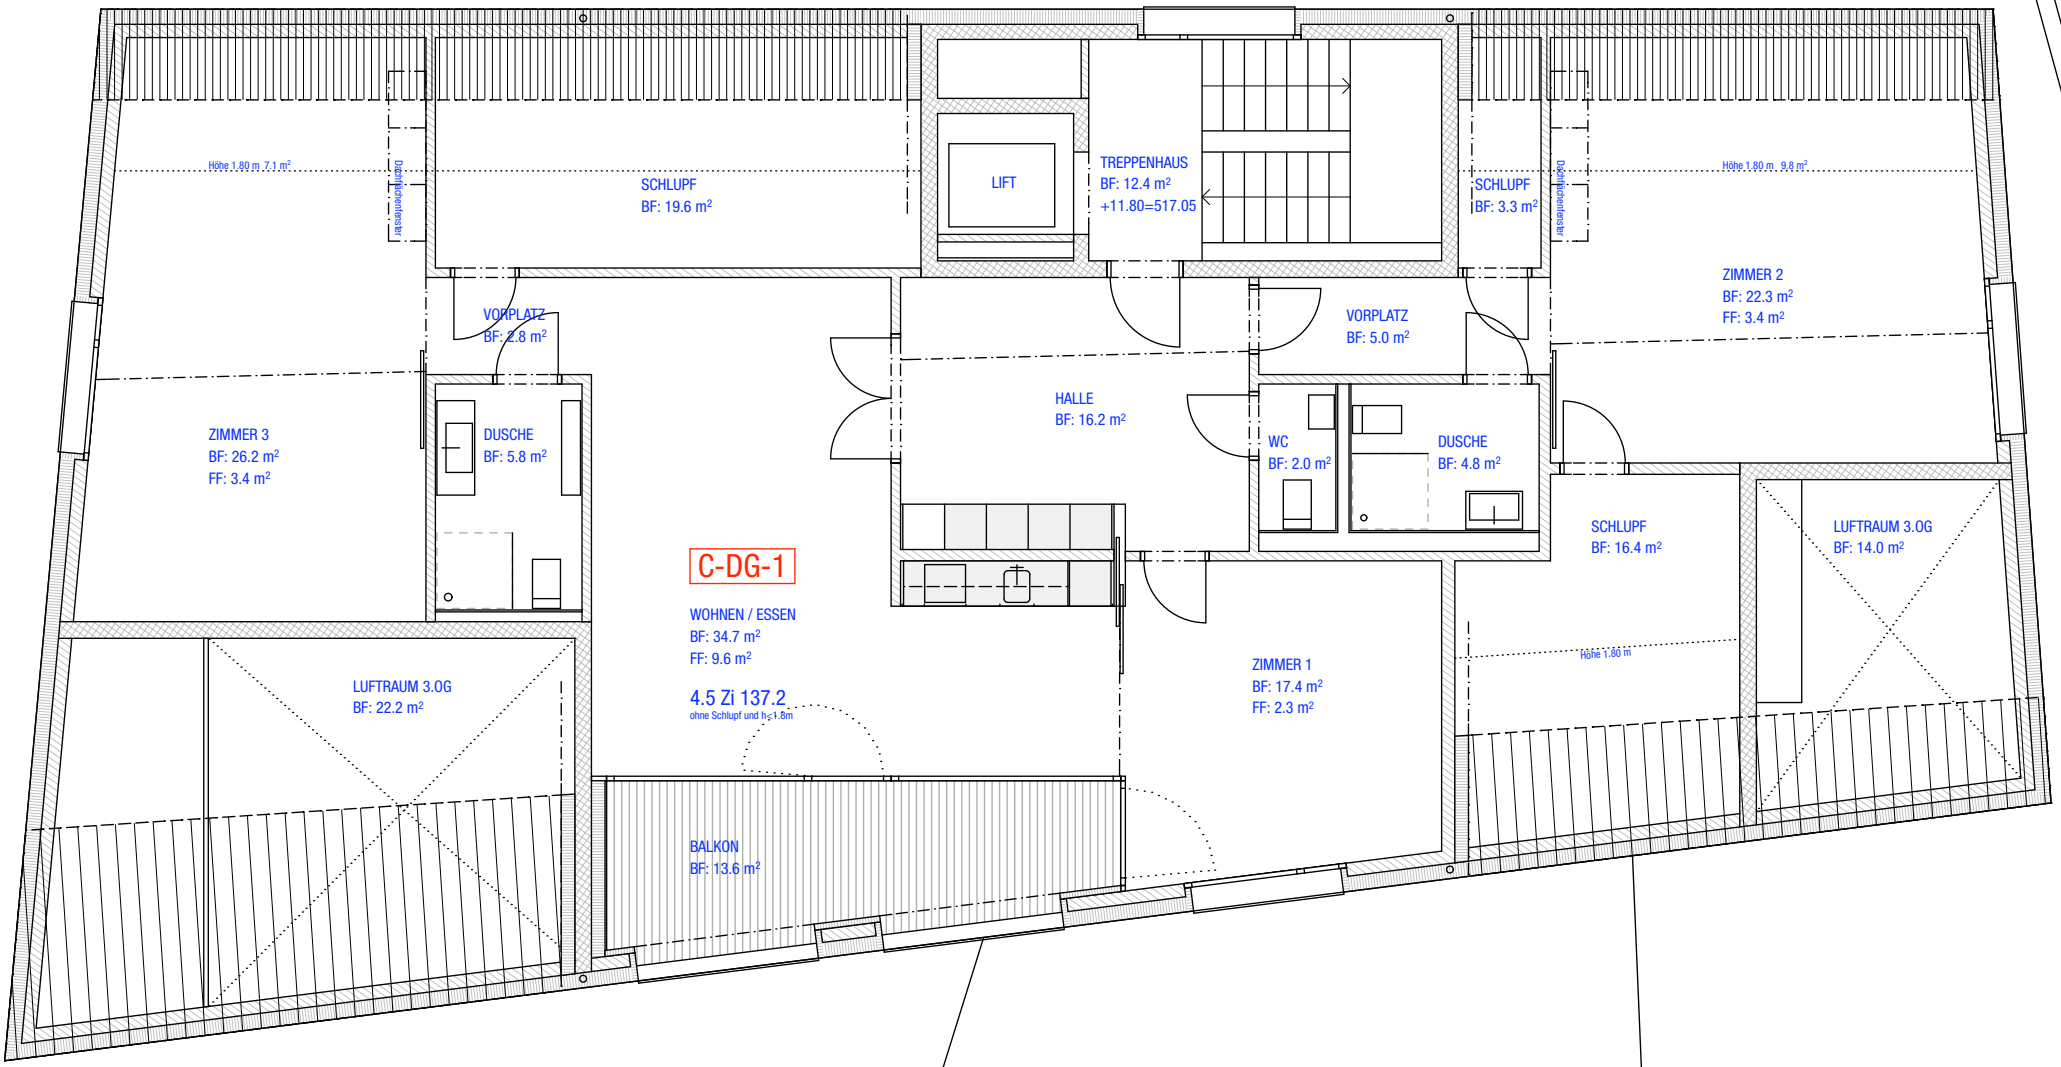

0 1 2 3 4 5

Haus C - DG 1:100 - Stand 03.07.2009