


Arbeiten im Strassenbereich
nur zwischen 8:30 - 15:30 Uhr

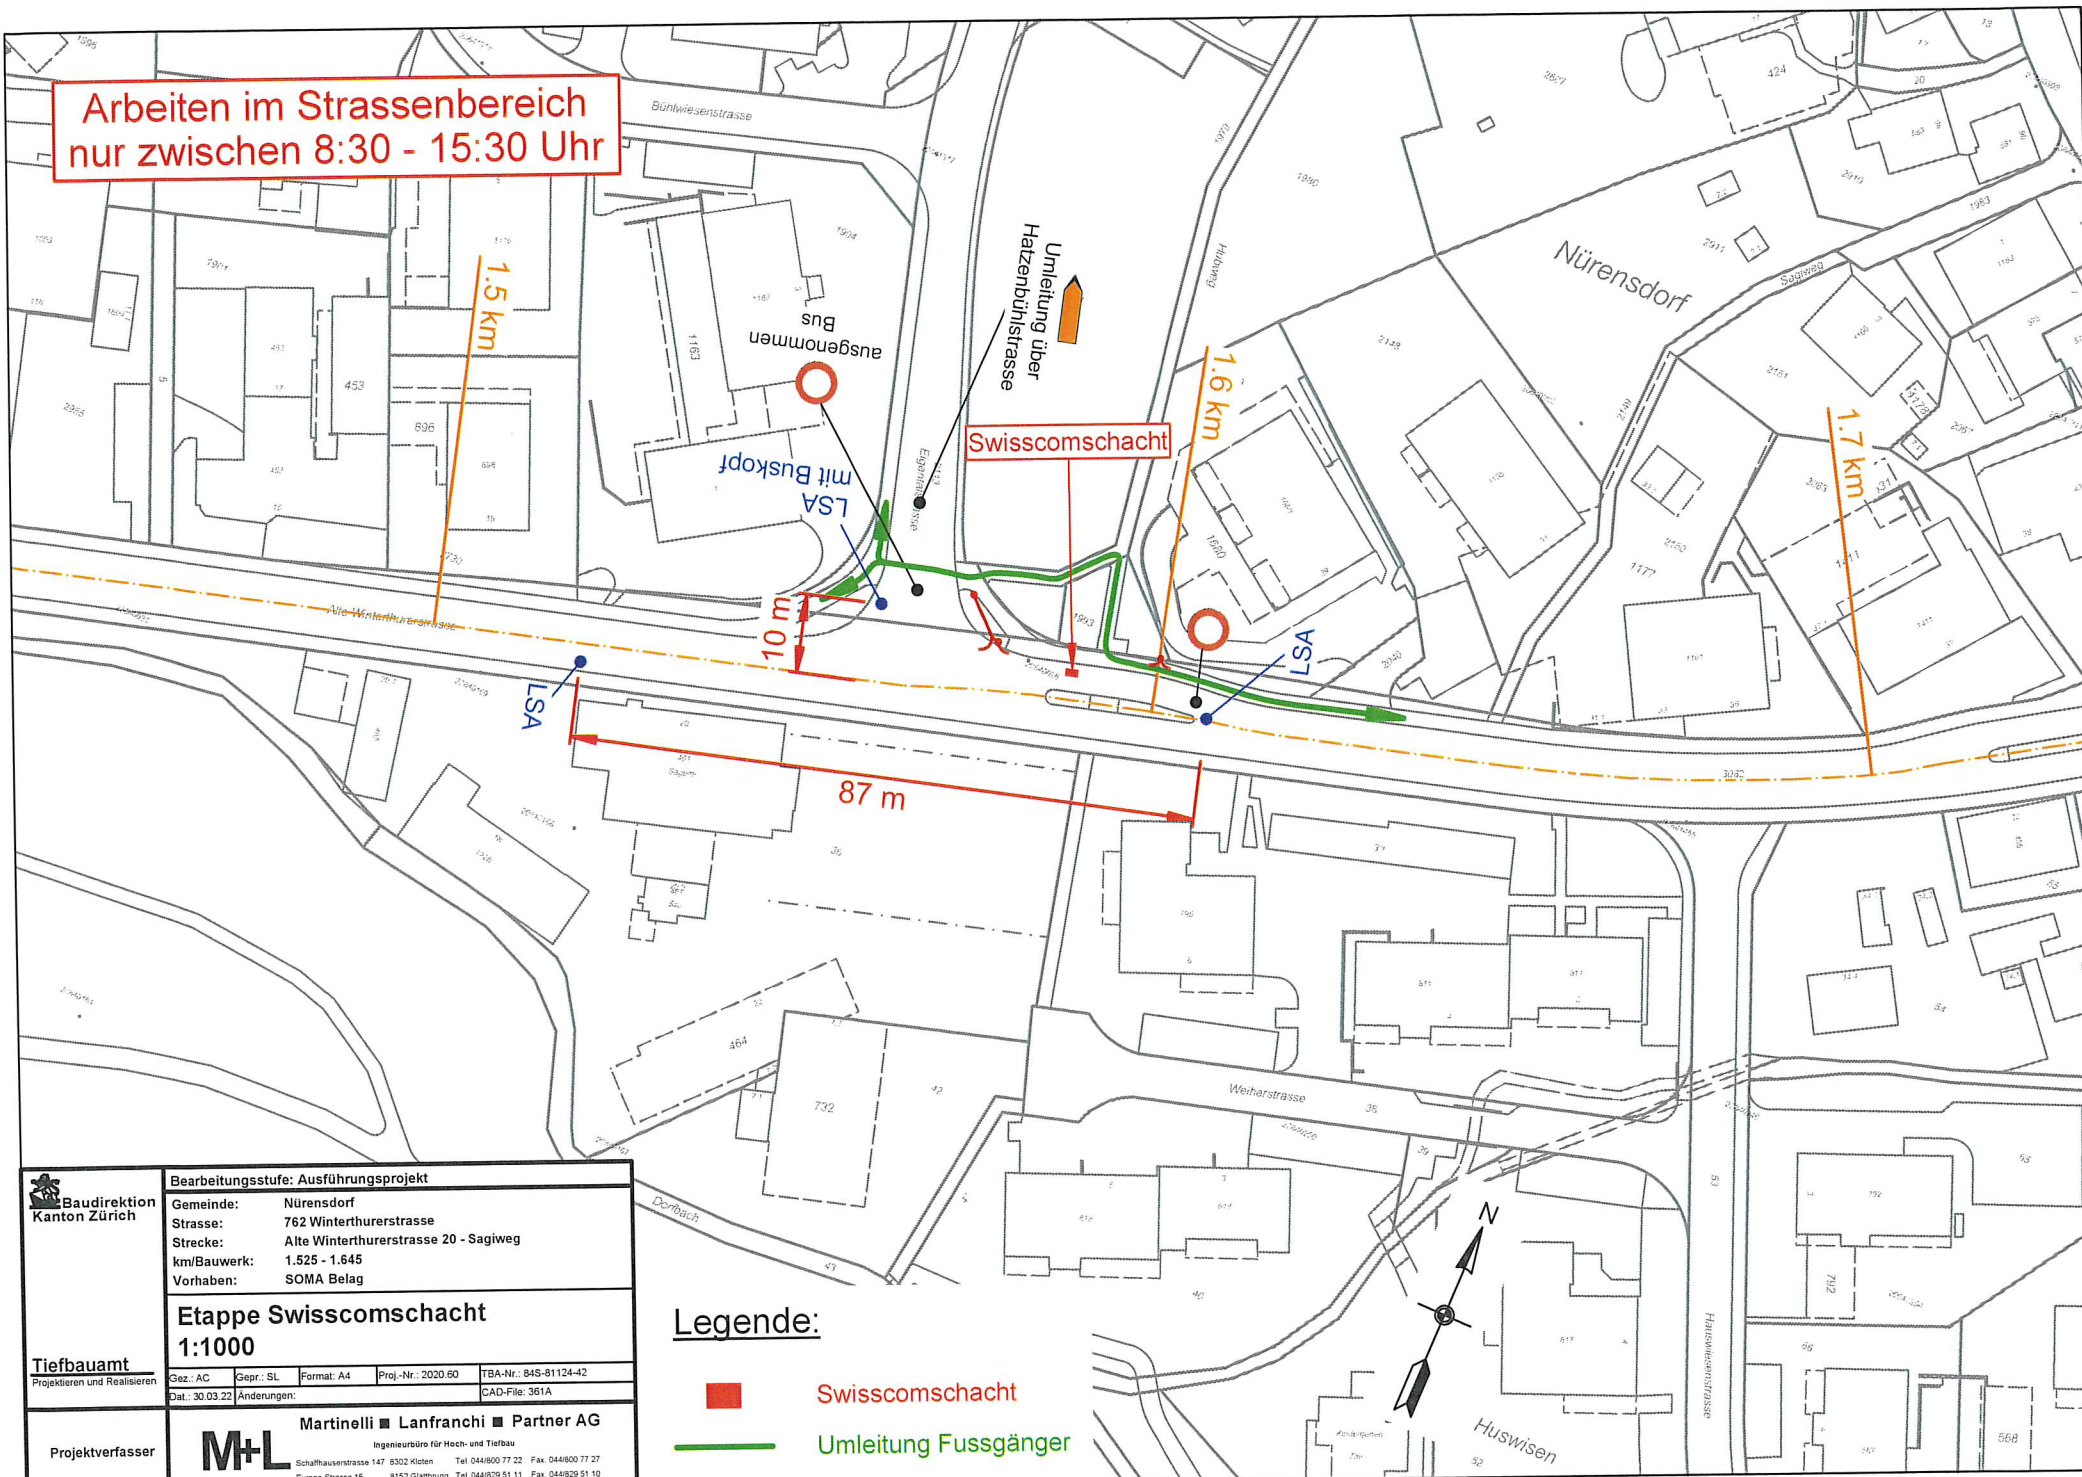

Bearbeitungsstufe: Ausführungsprojekt

Gemeinde: Nürensdorf
Strasse: 762 Winterthurerstrasse
Strecke: Alte Winterthurerstrasse 20 - Sagiweg
km/Bauwerk: 1.525 - 1.645
Vorhaben: SOMA Belag

Etappe Swisscomschacht
1:1000

Gez.: AC Zeichn.: SL Format: A4 Proj.-Nr.: 2020.60 TBA-Nr.: 845-81124-42
Dat.: 30.03.22 Änderungen: CAD-File: 361A

Tiefbauamt

Projektieren und Realisieren

Projektverfasser



Martinelli ■ Lanfranchi ■ Partner AG

Ingenieurbüro für Hoch- und Tiefbau
Schaffhausenstrasse 147 8302 Kloten Tel. 044/800 77 22 Fax. 044/800 77 27
Europa-Strasse 15 8152 Glattbrugg Tel. 044/829 51 11 Fax. 044/829 51 10


Legende:




Swisscomschacht



Umleitung Fussgänger

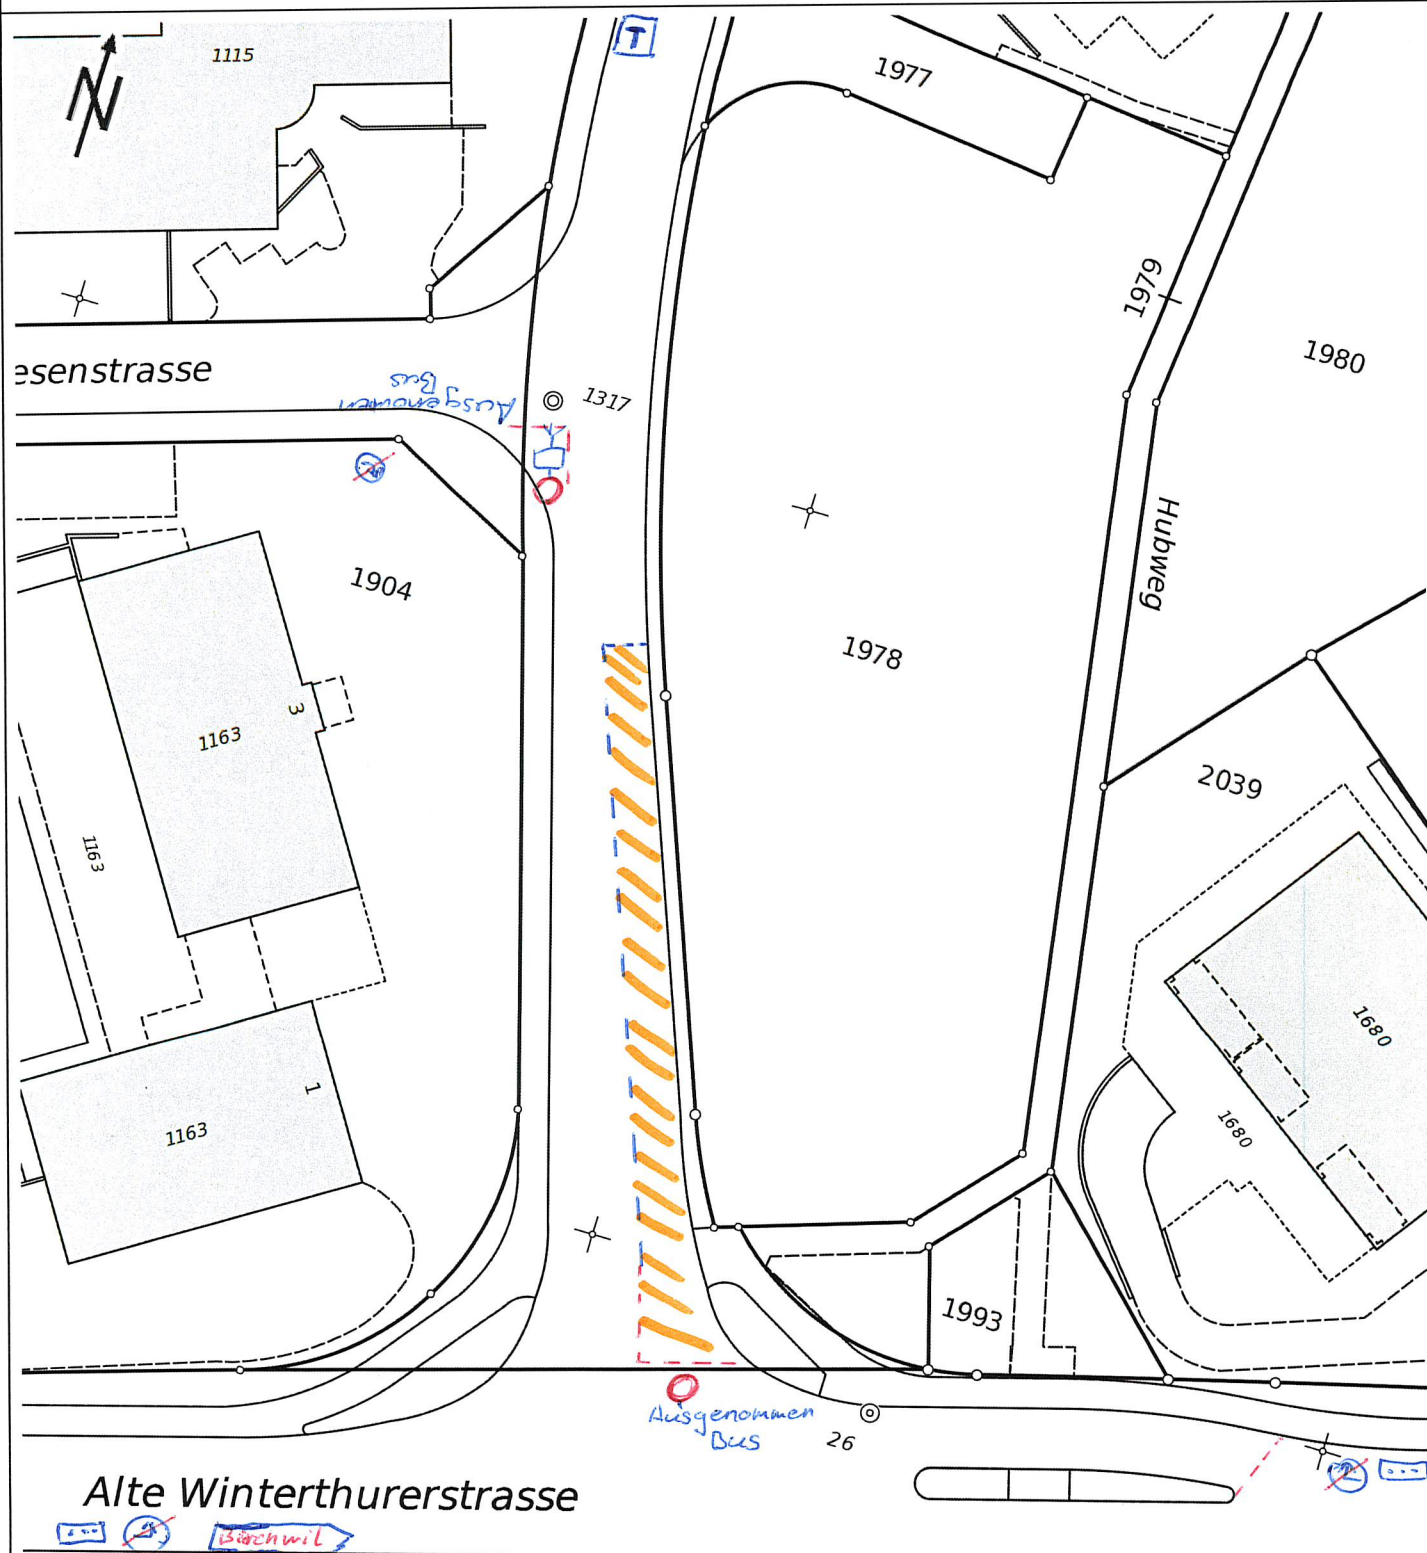

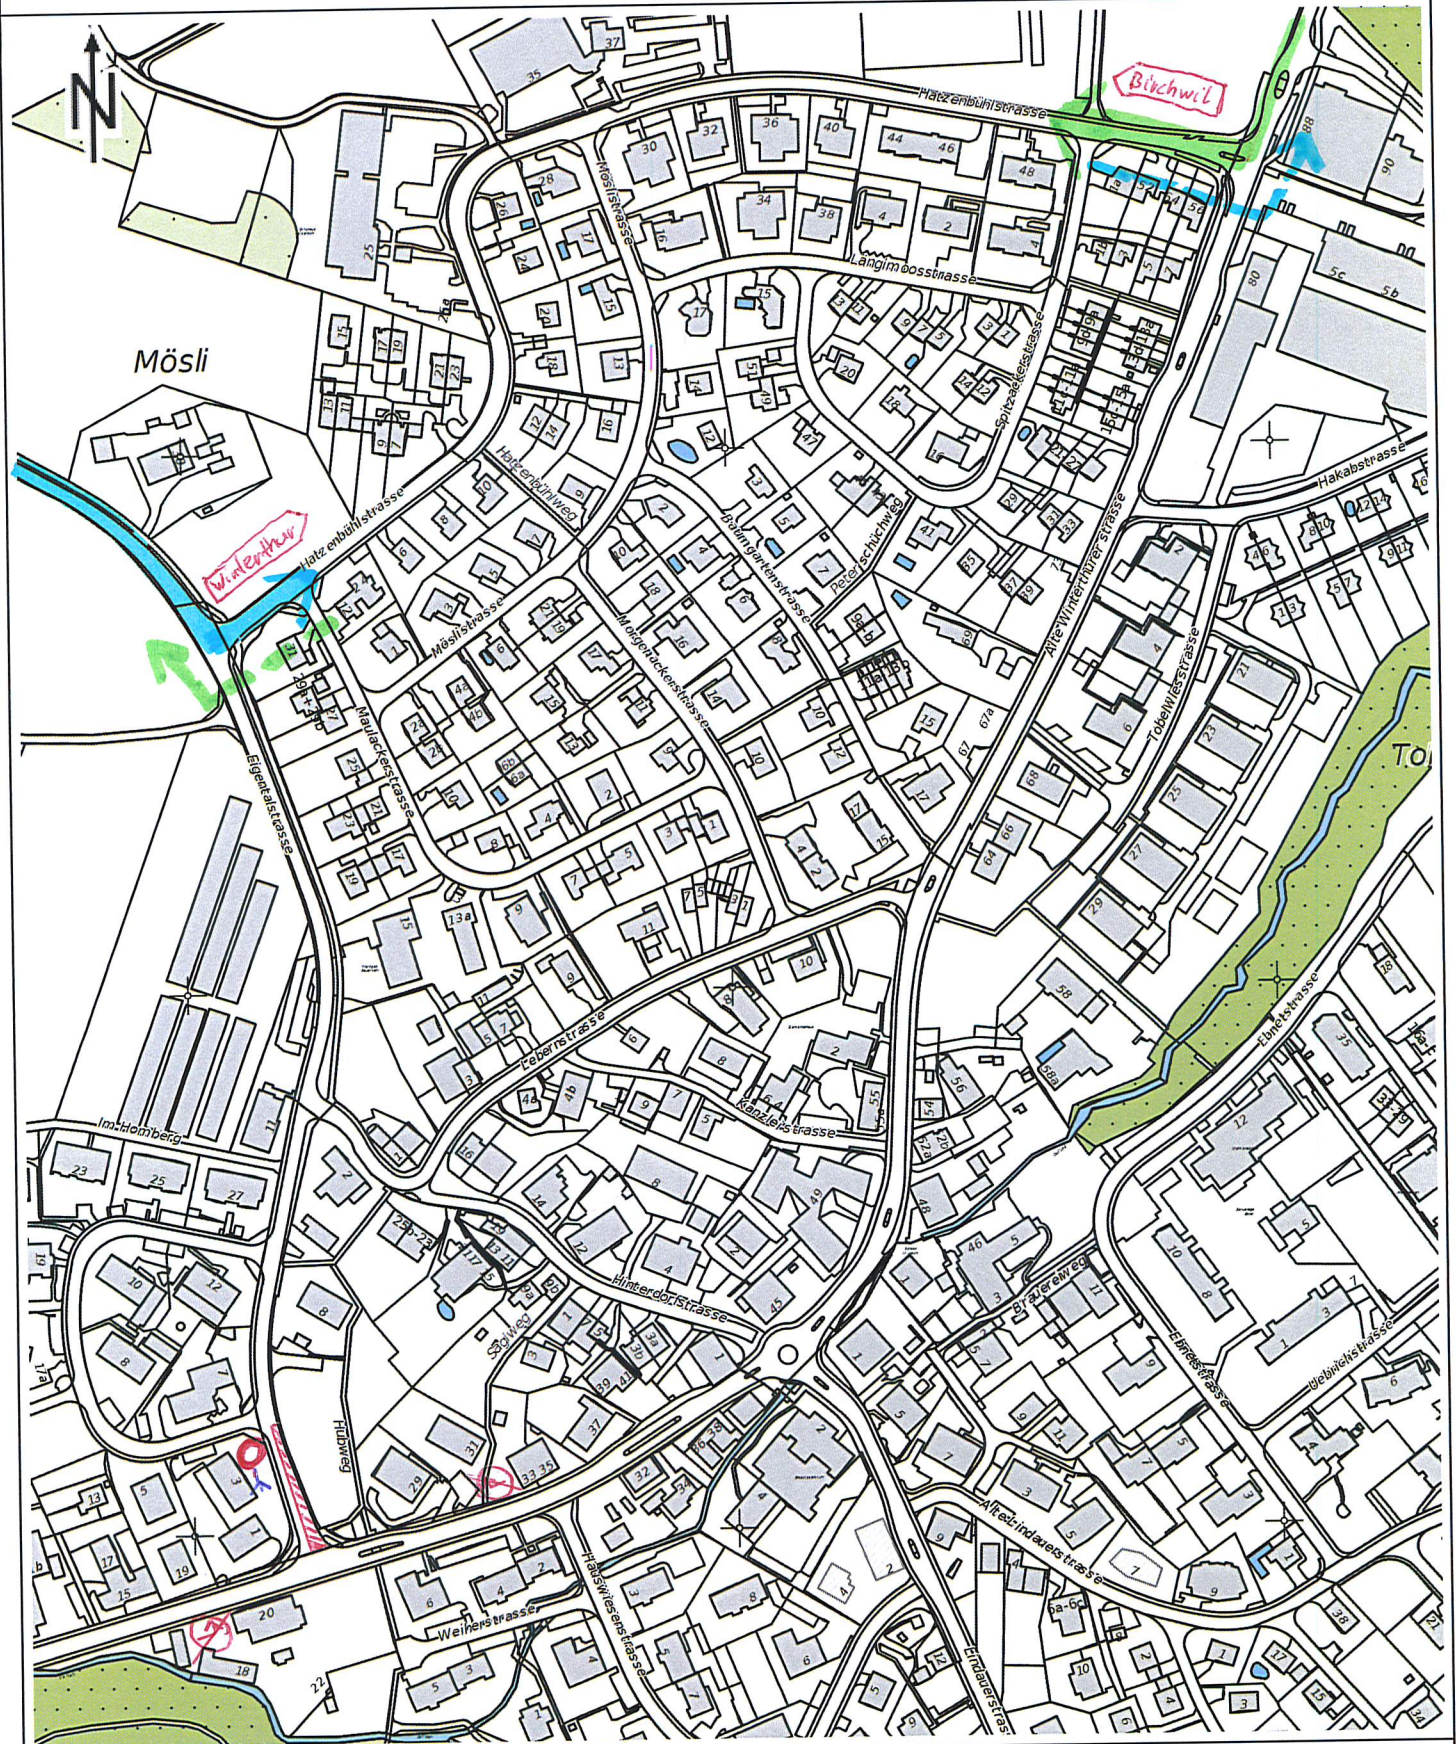

Gemeinde Nürensdorf, Kanzleistrasse 2, 8309 Nürensdorf
044 838 40 50, www.nuerensdorf.ch

100 m
05.04.2022 / Cadonau Simon

Dieser Plan hat keine Gültigkeit als Katasterplan der amtlichen Vermessung.

| map.ingesa, Ingesa AG |