


|   |               |                           |  |
|---|---------------|---------------------------|--|
| <div>Projekt</div> <div>Aufstockung Asylunterkunft</div> <div>Eigentalstrasse 11, 8309 Nürensdorf</div> <div>Fassaden</div> |               |                           |  |
| Zobrist + Räbsamen AG<br>Kernstrasse 12, 8004 Zürich, Tel. 044/291 25 50, Fax. 044/291 25 55                                |               | Ausführung:               |  |
| Erstellt am: 26.08.2022   | Mst.: 1:100   | Plan Nr. 1772/2           |  |
| Abgeändert am: -   | Format: 30/94 | Gez. / Gepr.: M.H. / J.R. |  |


Die Bauherrschaft:

Der Projektverfasser:


Zürich, den 26.08.2022

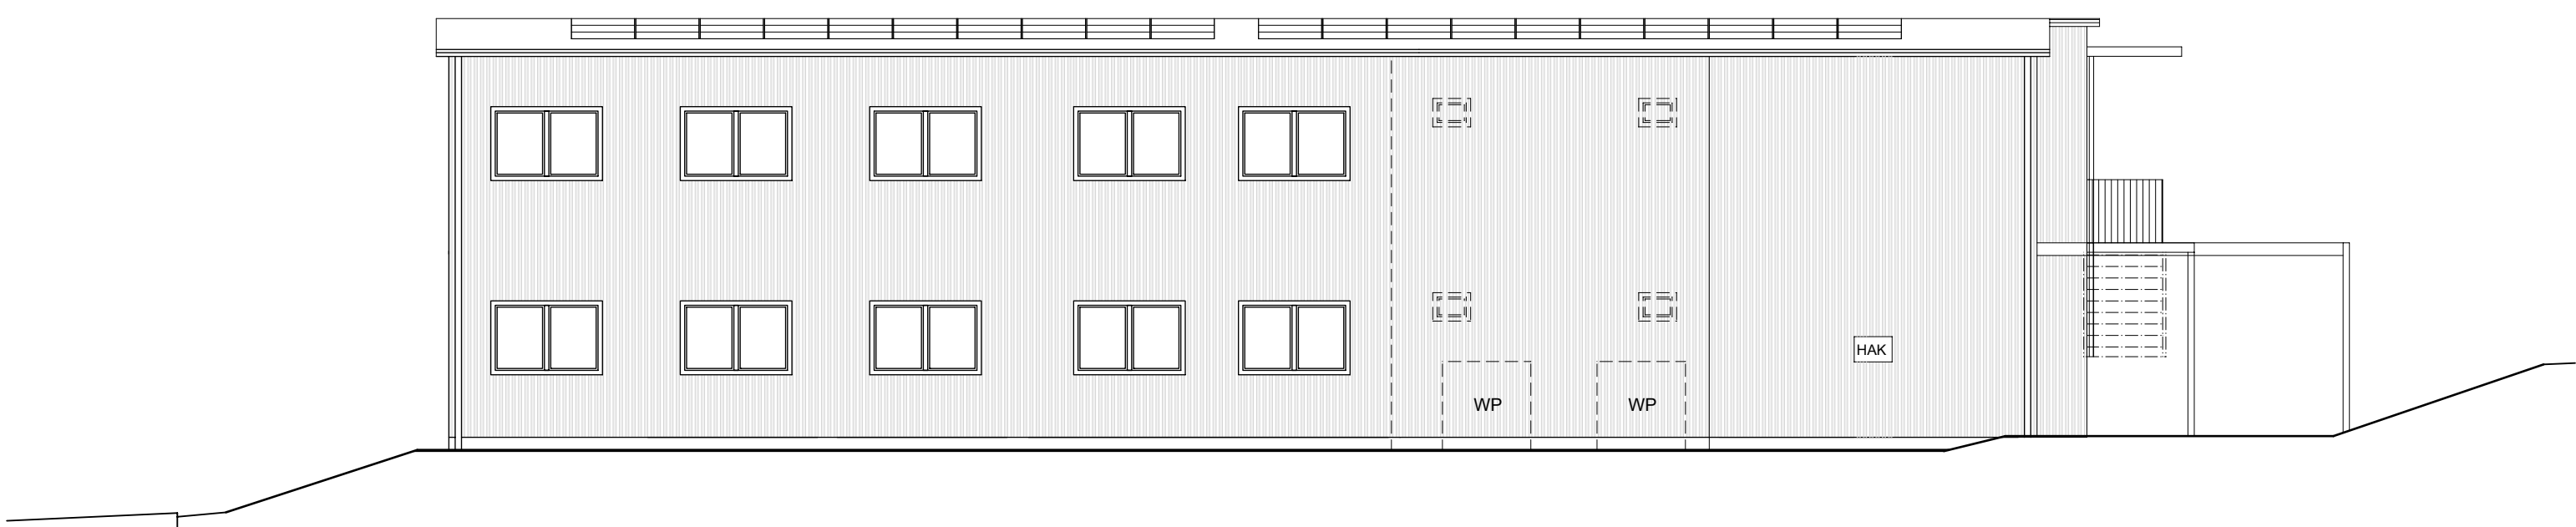


Ostfassade

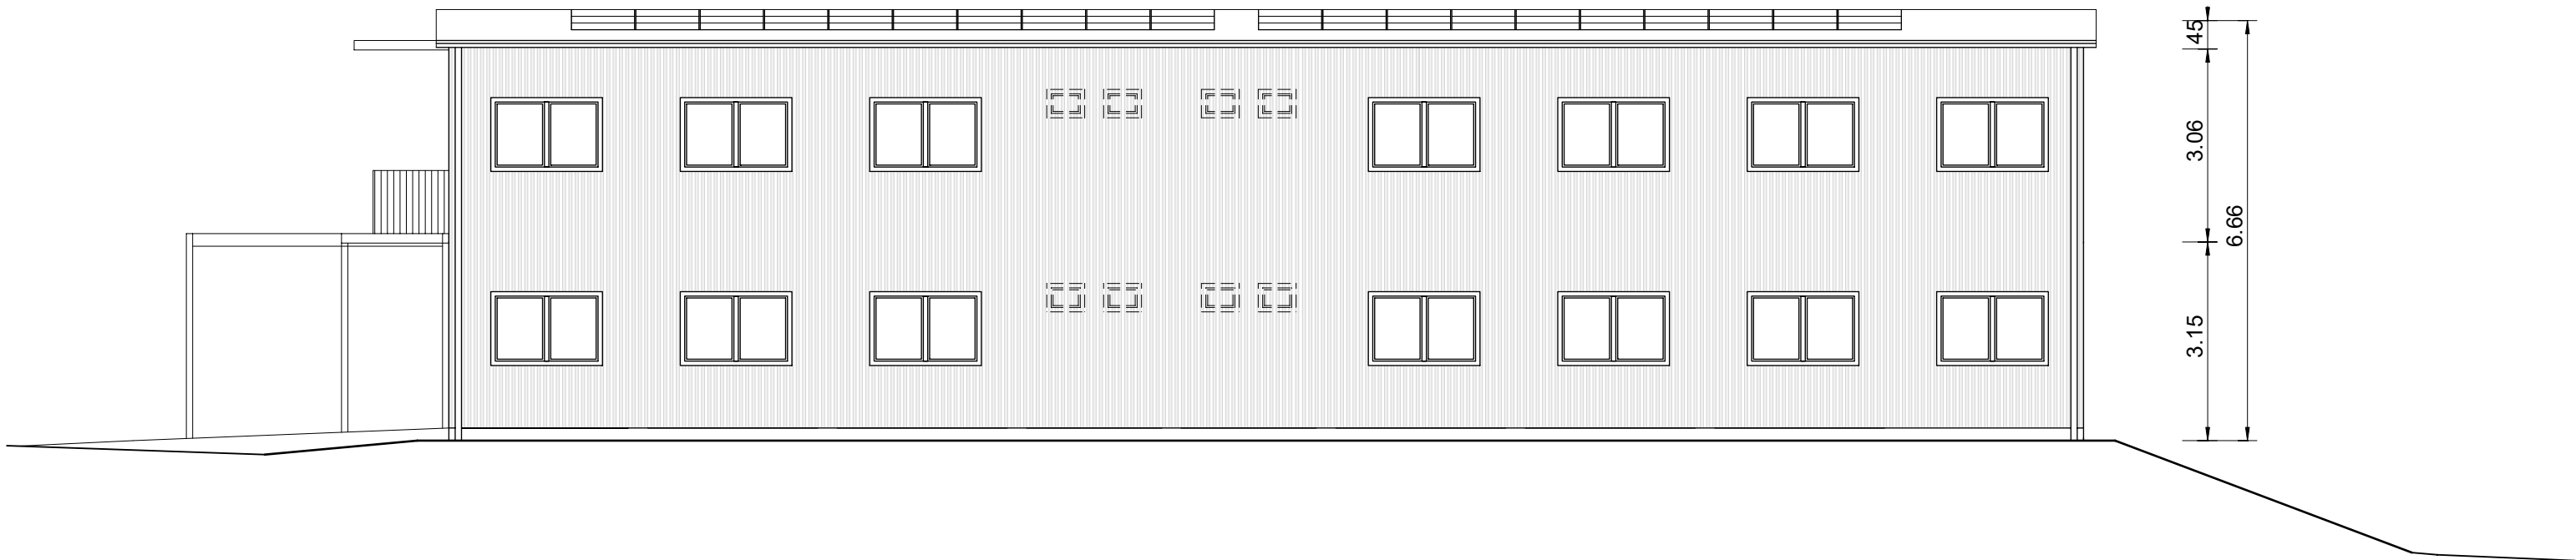

Westfassade

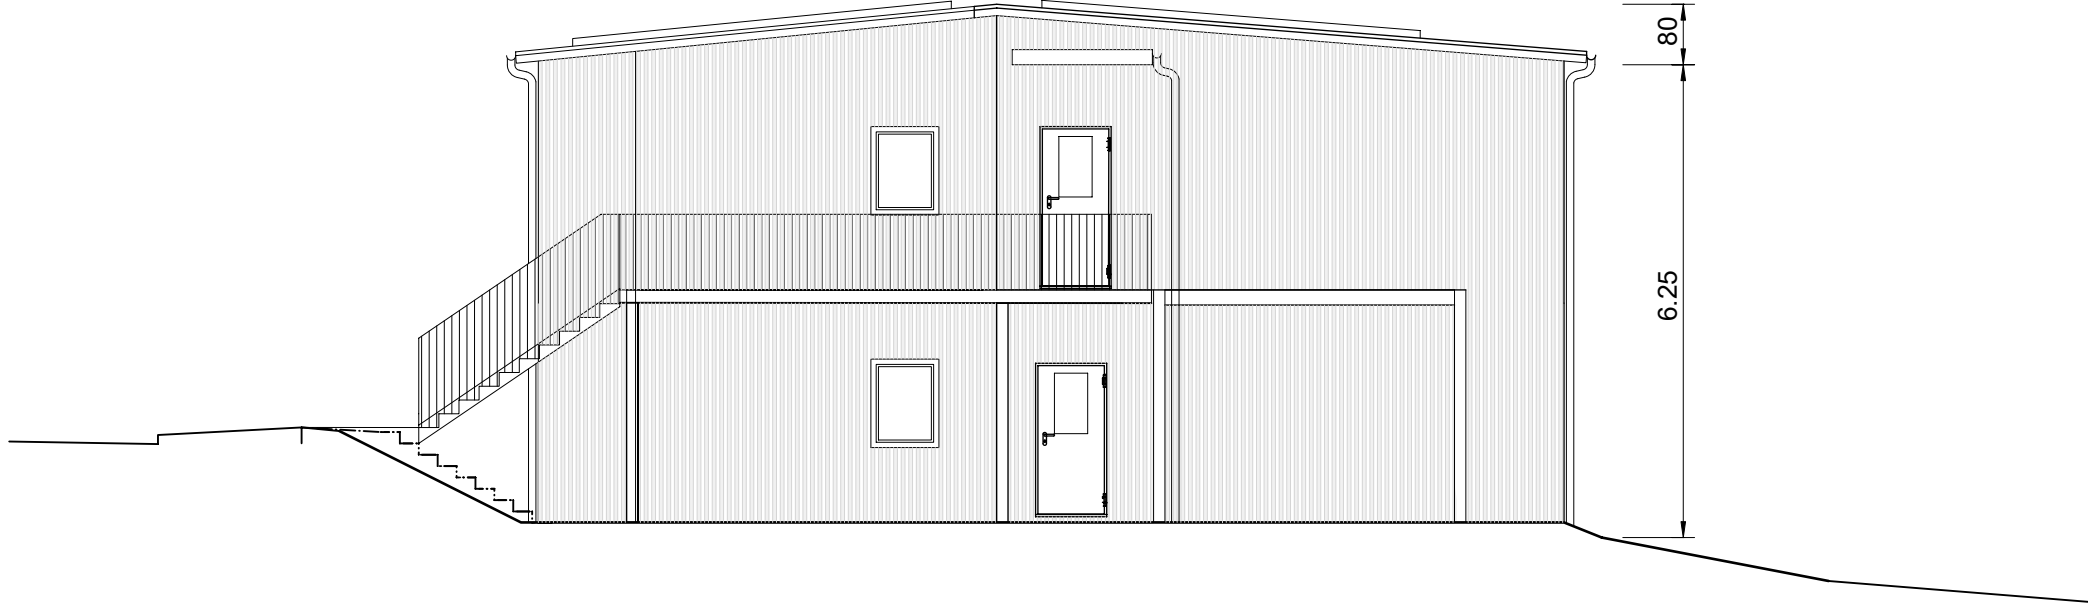

Nordfassade

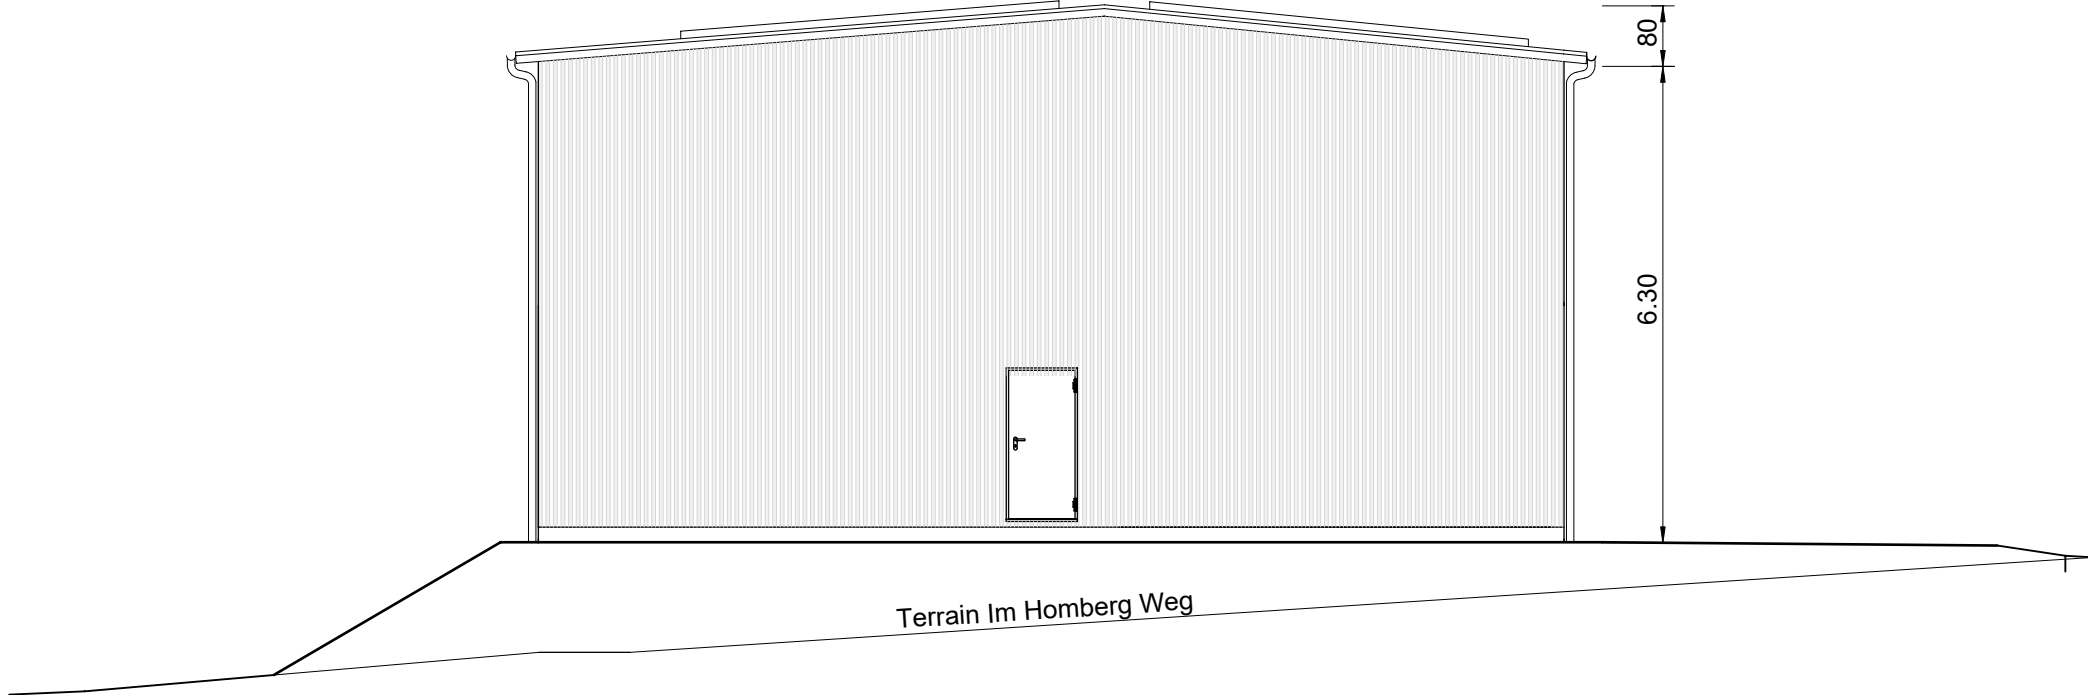

Südfassade