

Gemeindeverwaltung

Kanzleistrasse 2
Postfach
8309 Nürensdorf

Eray Kaplan

Sekretariat Liegenschaften
Direktwahl 044 838 40 58
e-Mail eray.kaplan@nuerensdorf.ch

Nürensdorf, Mai 2026

Feuerpolizei; maximal zulässige Personenbelegung in der Turnhalle Ebnet

Aufgrund der bestehenden Fluchtwegsituation sowie der vorhandenen brandschutztechnischen Einrichtungen gelten für die Turnhalle Ebnet folgende maximal zulässige Personenbelegungen:

Mehrzweckhalle (MZH) im Erdgeschoss: max. 561 Personen

- Auf der **Bühne** dürfen sich gleichzeitig maximal **50 Personen** aufhalten. Diese 50 Personen zählen zur Gesamtbelegung von 561 Personen dazu.
- Bei der Bestuhlung sind die geltenden Vorschriften zu beachten (Abstände, Fluchtwege, etc.). Die maximale Personenanzahl von 561 Personen wird nicht reduziert und gilt auch bei Bankettbestuhlung.

Singsaal im Erdgeschoss: max. 50 Personen

Turnhalle im Obergeschoss: max. 50 Personen

Weitere Details sowie die geltenden Vorschriften sind den Personenbelegungsplänen auf der Reservationshomepage ersichtlich.

Bei Fragen und Unklarheiten stehen Ihnen folgende Personen zur Verfügung:

Herr Beat Zimmermann, Bereichsleiter Liegenschaften I,
Tel. Nr.: 044 836 65 51, E-Mail: beat.zimmermann@nuerensdorf.ch

Herr Eray Kaplan, Sachbearbeiter Liegenschaften,
Tel. Nr.: 044 838 40 58, E-Mail: eray.kaplan@nuerensdorf.ch


Die Angaben sind verbindlich und jederzeit von jeglichen Veranstaltern einzuhalten. Die Gemeinde lehnt jede Haftung bei Nichteinhaltung der max. Personenbelegung ab.

Wir bitten um Kenntnisnahme und wünschen einen erfolgreichen Anass.

Freundliche Grüsse

Sekretariat Liegenschaften

Eray Kaplan
Sachbearbeiter Liegenschaften

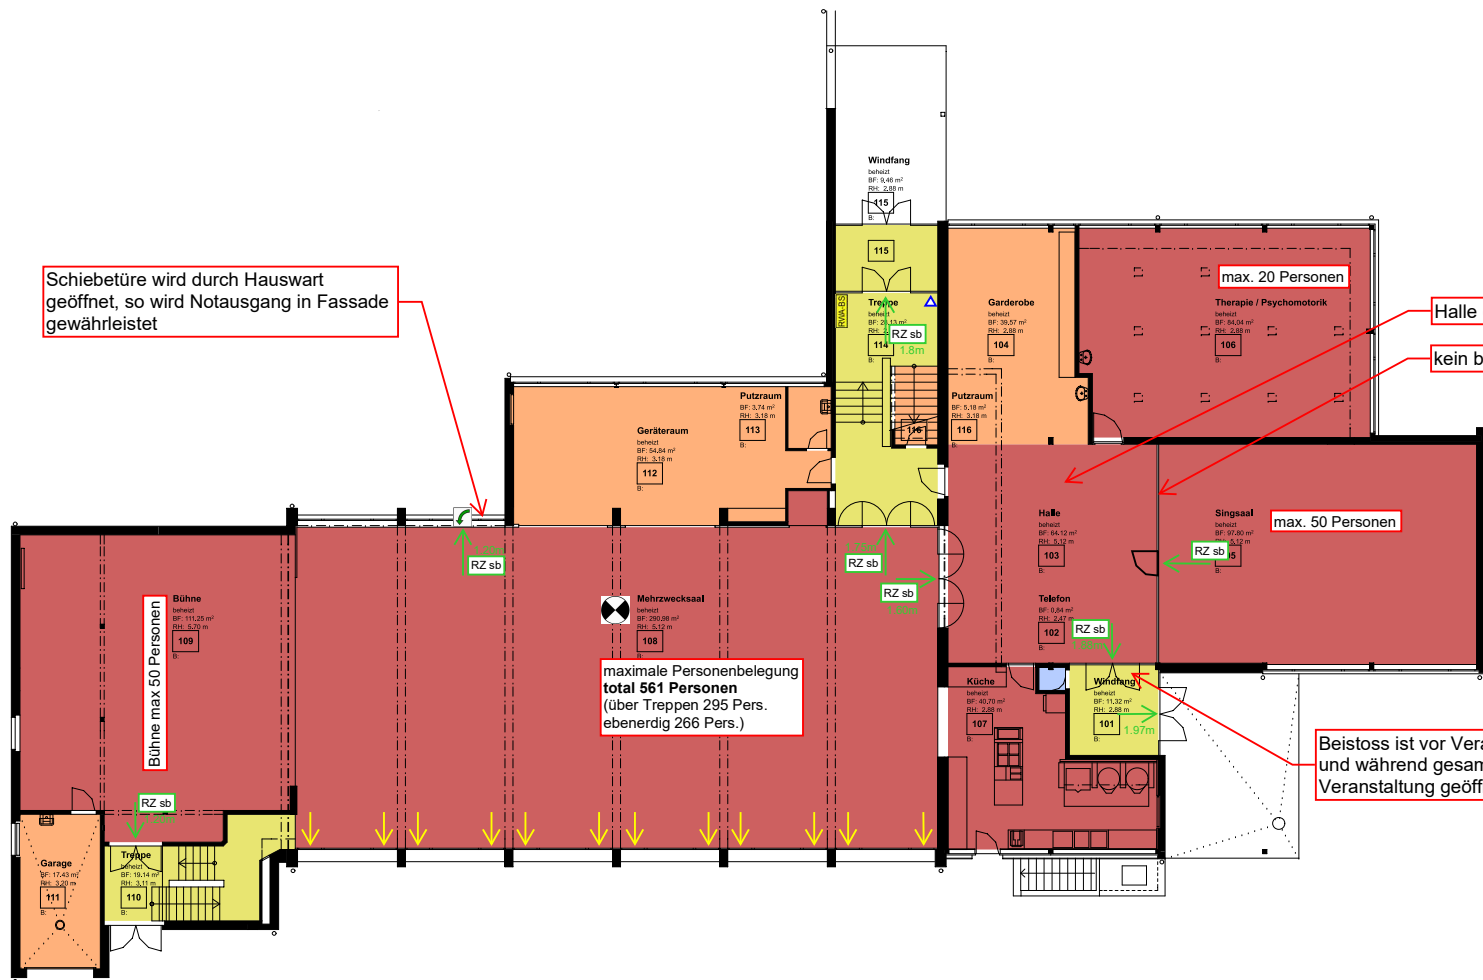

Schiebetüre wird durch Hauswart geöffnet, so wird Notausgang in Fassade gewährleistet

Halle entspricht Foyer = Nutzung

kein brandabschnittsbildender Abschluss


Beistoss ist vor Veranstaltung zu öffnen und während gesamter Dauer der Veranstaltung geöffnet zu halten

Legende Flächen nach Sia 416

- Hauptnutzfläche HNF
- Nebennutzfläche NNF
- Verkehrsfläche VF
- Funktionsfläche FF

Legende Brandschutz

- Notausgang
- 1.20 m lichter Durchgang Notausgang
- Paniktürverschluss gem. SN EN 179
- RZ sb sicherheitsbeleuchtetes Rettungszeichen
- Handfeuerlöscher
- Bedienstelle Rauch- und Wärmeabzugsanlage
- Zuluft / Abströmung natürlich
- max maximale Personenbelegung
- Bereich Sicherheitsbeleuchtung

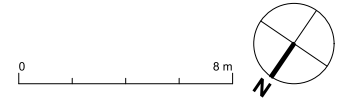

FEUERPOLIZEI
geprüft am: 17.03.2026


Ebnetstrasse 12

EBNET TURNHALLENTRAKT
ÜBRICHSTR. 5, 8309 NÜRENSDORF

Erdgeschoss

GRUNDRISS 1:200

0901

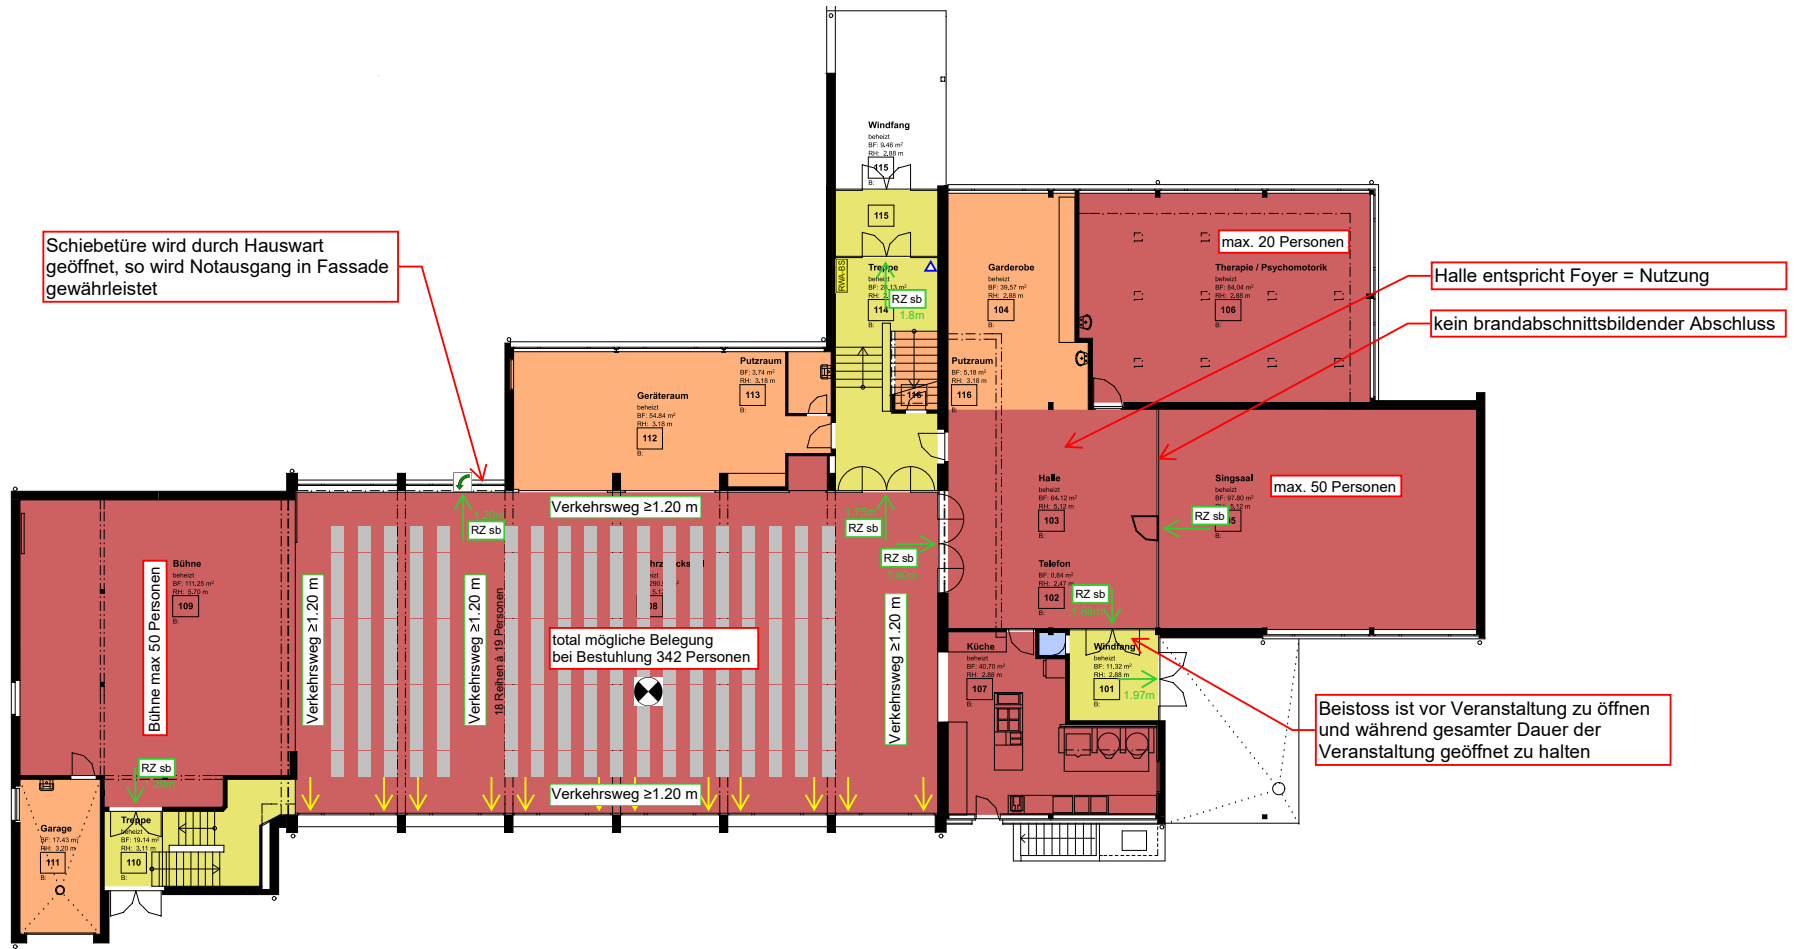


Legende Flächen nach Sia 416

- Hauptnutzfläche HNF
- Nebennutzfläche NNF
- Verkehrsfläche VF
- Funktionsfläche FF

Legende Brandschutz

- Notausgang
- 1.20 m lichter Durchgang Notausgang
- Panikverschluss gem. SN EN 179
- sicherheitsbeleuchtetes Rettungszeichen
- Handfeuerlöscher
- Bedienstelle Rauch- und Wärmeabzugsanlage
- Zuluft / Abströmung natürlich
- max maximale Personenbelegung
- Bereich Sicherheitsbeleuchtung

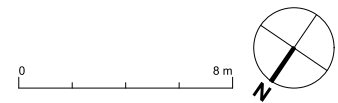

FEUERPOLIZEI
geprüft am: 17.03.2026


Ebnetstrasse 12

EBNET TURNHALLENTRAKT
BRUCHSTR. 5, 83019 NÜRENSDORF

Erdgeschoss

GRUNDRISS 1:200

0901

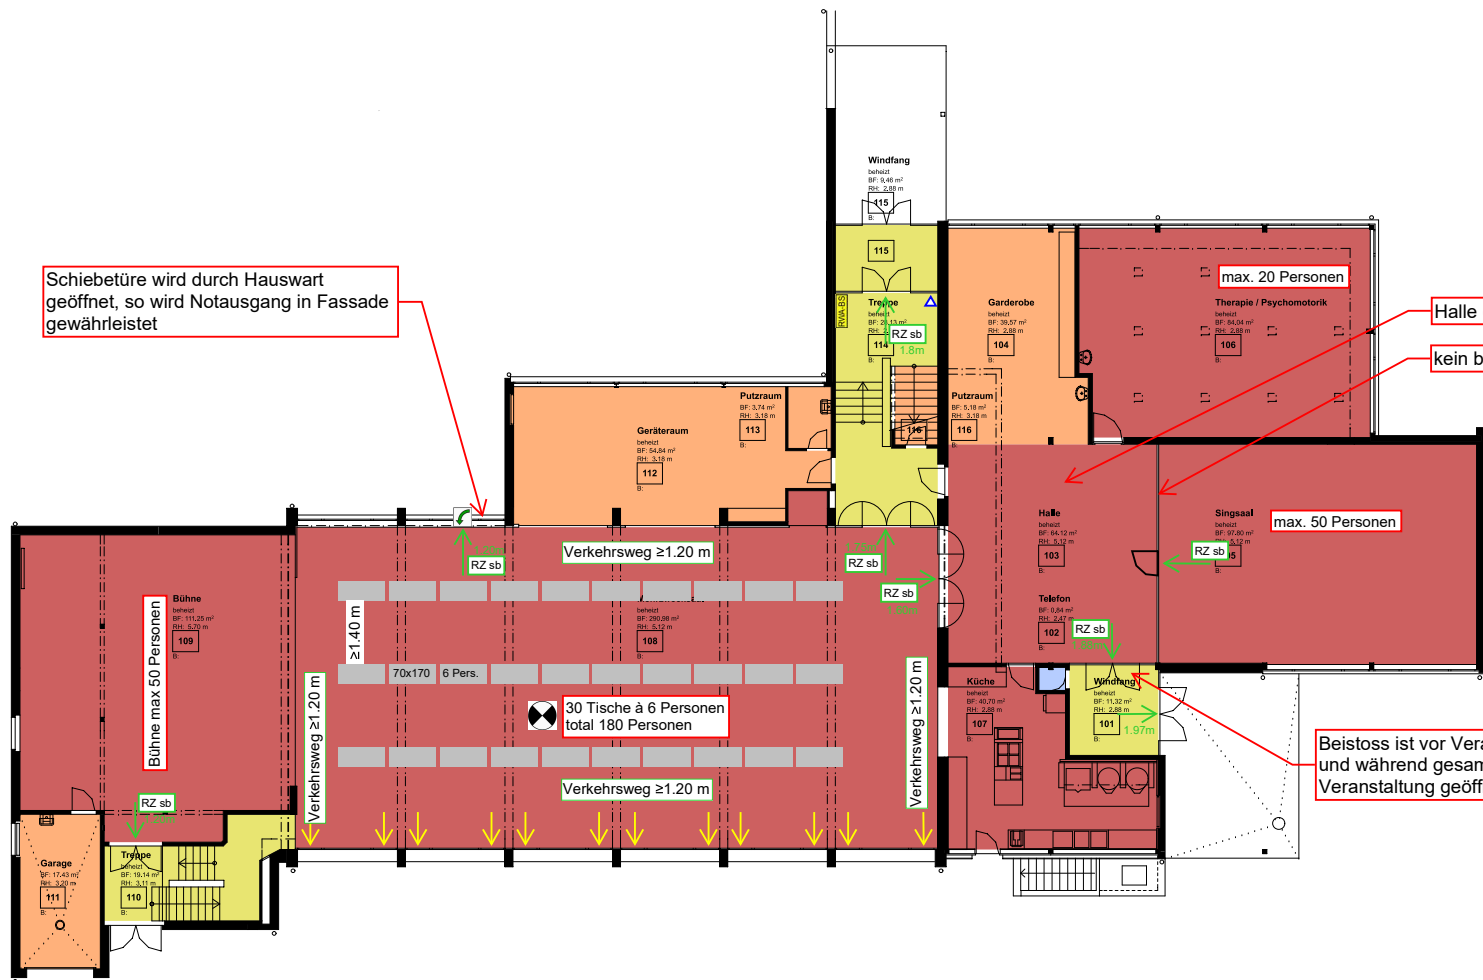

Schiebetüre wird durch Hauswart geöffnet, so wird Notausgang in Fassade gewährleistet

Halle entspricht Foyer = Nutzung

kein brandabschnittsbildender Abschluss


Beistoss ist vor Veranstaltung zu öffnen und während gesamter Dauer der Veranstaltung geöffnet zu halten

Legende Flächen nach Sia 416

- Hauptnutzfläche HNF
- Nebennutzfläche NNF
- Verkehrsfläche VF
- Funktionsfläche FF

Legende Brandschutz

- Notausgang
- 1.20 m lichter Durchgang Notausgang
- Paniktürverschluss gem. SN EN 179
- RZ sb sicherheitsbeleuchtetes Rettungszeichen
- Handfeuerlöscher
- Bedienstelle Rauch- und Wärmeabzugsanlage
- Zuluft / Abströmung natürlich
- max maximale Personenbelegung
- Bereich Sicherheitsbeleuchtung

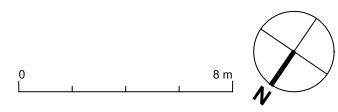

FEUERPOLIZEI
geprüft am: 17.03.2026


Ebnetstrasse 12

EBNET TURNHALLENTRAKT
ÜBRICHSTR. 5, 8309 NÜRENSDORF

Erdgeschoss

GRUNDRISS 1:200

0901

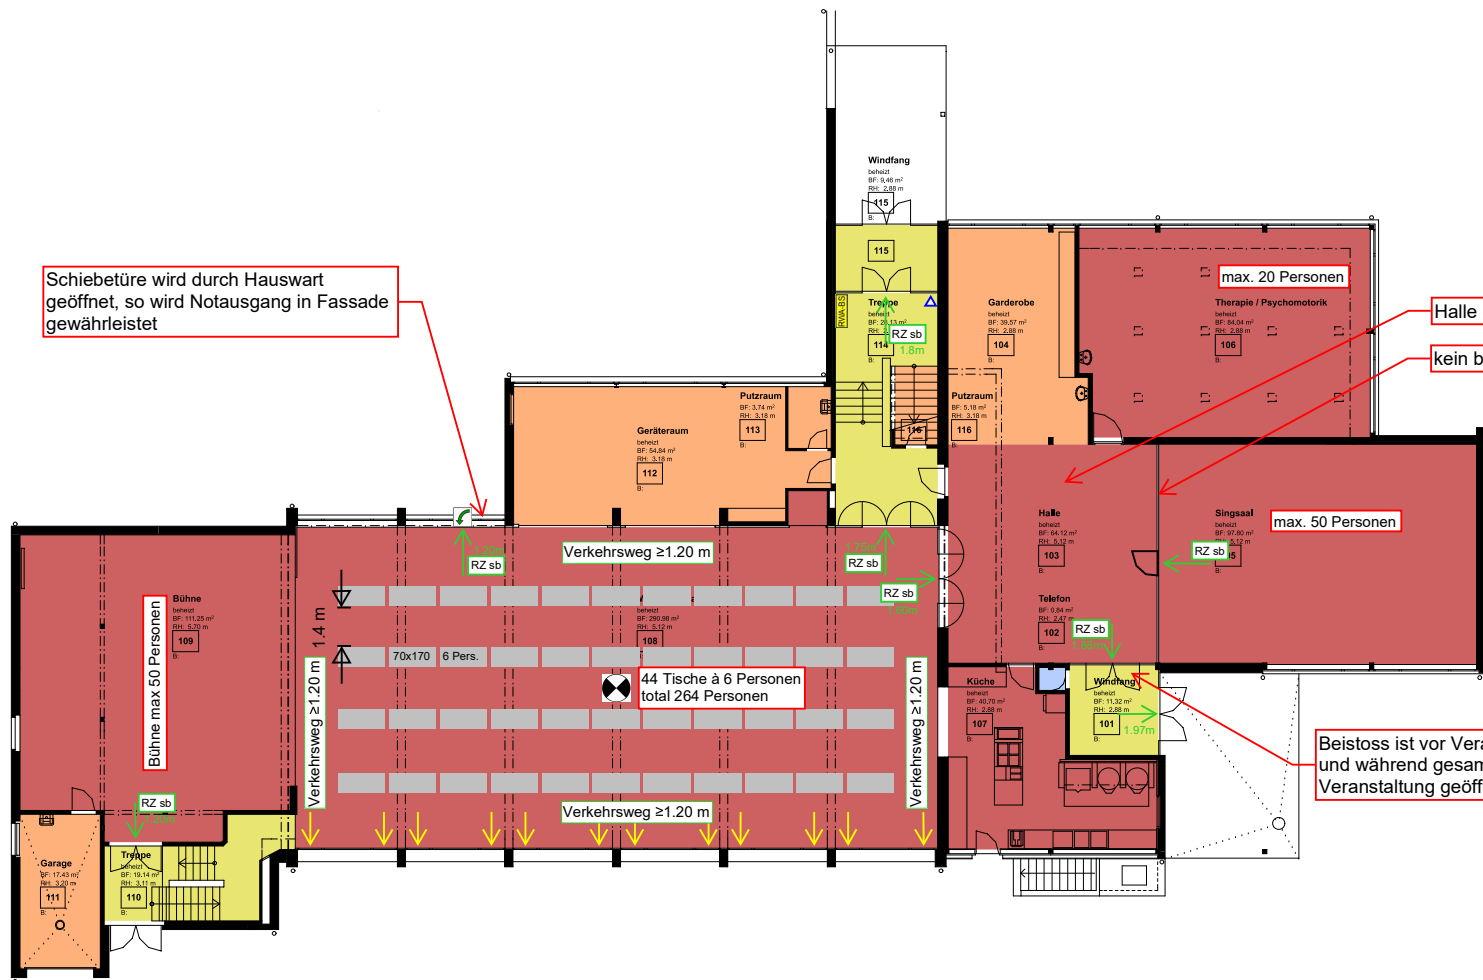

Schiebetüre wird durch Hauswart geöffnet, so wird Notausgang in Fassade gewährleistet

Halle entspricht Foyer = Nutzung

kein brandabschnittsbildender Abschluss


Beistoss ist vor Veranstaltung zu öffnen und während gesamter Dauer der Veranstaltung geöffnet zu halten

Legende Flächen nach Sia 416

- Hauptnutzfläche HNF
- Nebennutzfläche NNF
- Verkehrsfläche VF
- Funktionsfläche FF

Legende Brandschutz

- Notausgang
- 1.20 m lichter Durchgang Notausgang
- Paniktürverschluss gem. SN EN 179
- RZ sb sicherheitsbeleuchtetes Rettungszeichen
- Handfeuerlöscher
- Bedienstelle Rauch- und Wärmeabzugsanlage
- Zuluft / Abströmung natürlich
- max maximale Personenbelegung
- Bereich Sicherheitsbeleuchtung

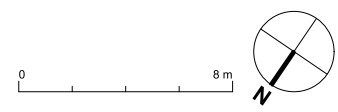

FEUERPOLIZEI
geprüft am: 17.03.2026

Ebnetstrasse 12

EBNET TURNHALLENTRAKT
ÜBRICHSTR. 5, 8309 NÜRENSDORF

Erdgeschoss

GRUNDRISS 1:200

0901