

VERKEHRSBERUHIGUNG
HATZENBÜHLSTRASSE 31.3

EIGENTALSTRASSE - ALTE WINTERTHURERSTRASSE

SITUATION 1:500


PROJEKT

ZÜRICH, 17. JUNI 2026

ZOBRIST + RÄBSAMEN AG
INGENIEURBÜRO



Schnitte und Details 1:100

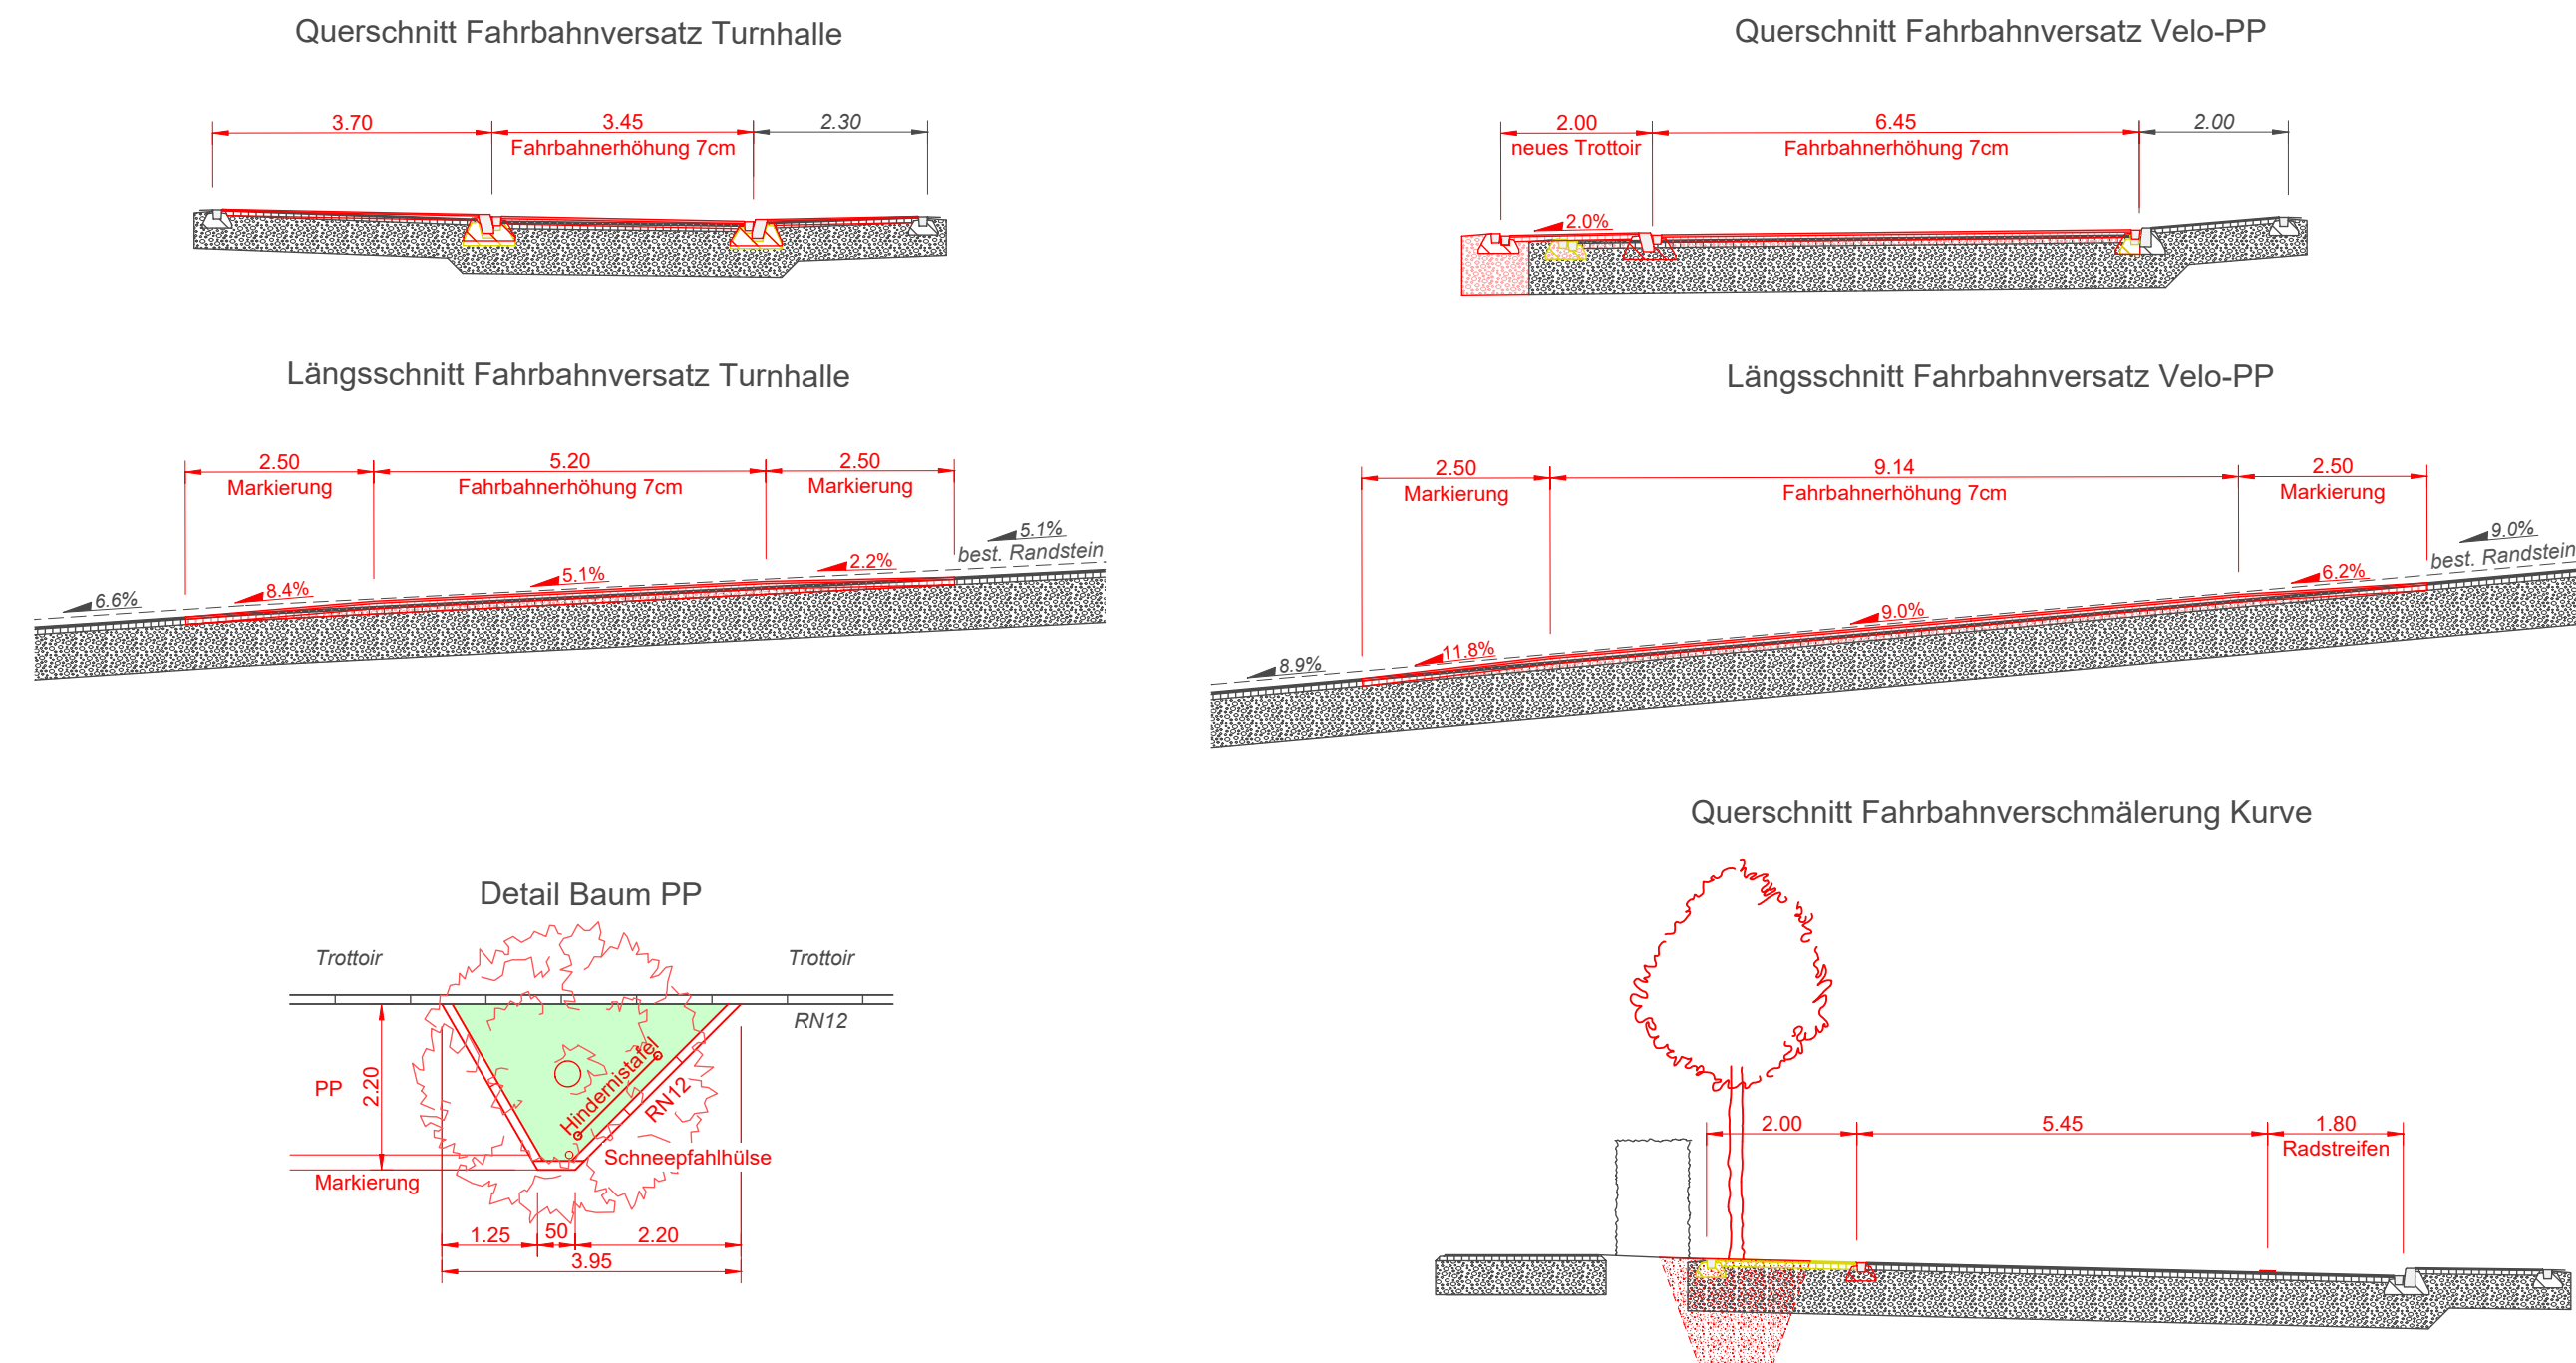

Beispiel Belagskissen



Beispiel Einengung mit Baum



Beispiel rote Markierung

