KANTON ZÜRICH
GEMEINDE NÜRENSDORF

PLAN NR. 1777/ 1

VERKEHRSBERUHIGUNG HATZENBÜHLSTRASSE 31.2

EIGENTALSTRASSE - ALTE WINTERTHURERSTRASSE

SITUATION 1:500

PROJEKT

ZÜRICH, 04. FEBRUAR 2025

ZOBRIST + RÄBSAMEN AG
INGENIEURBÜRO

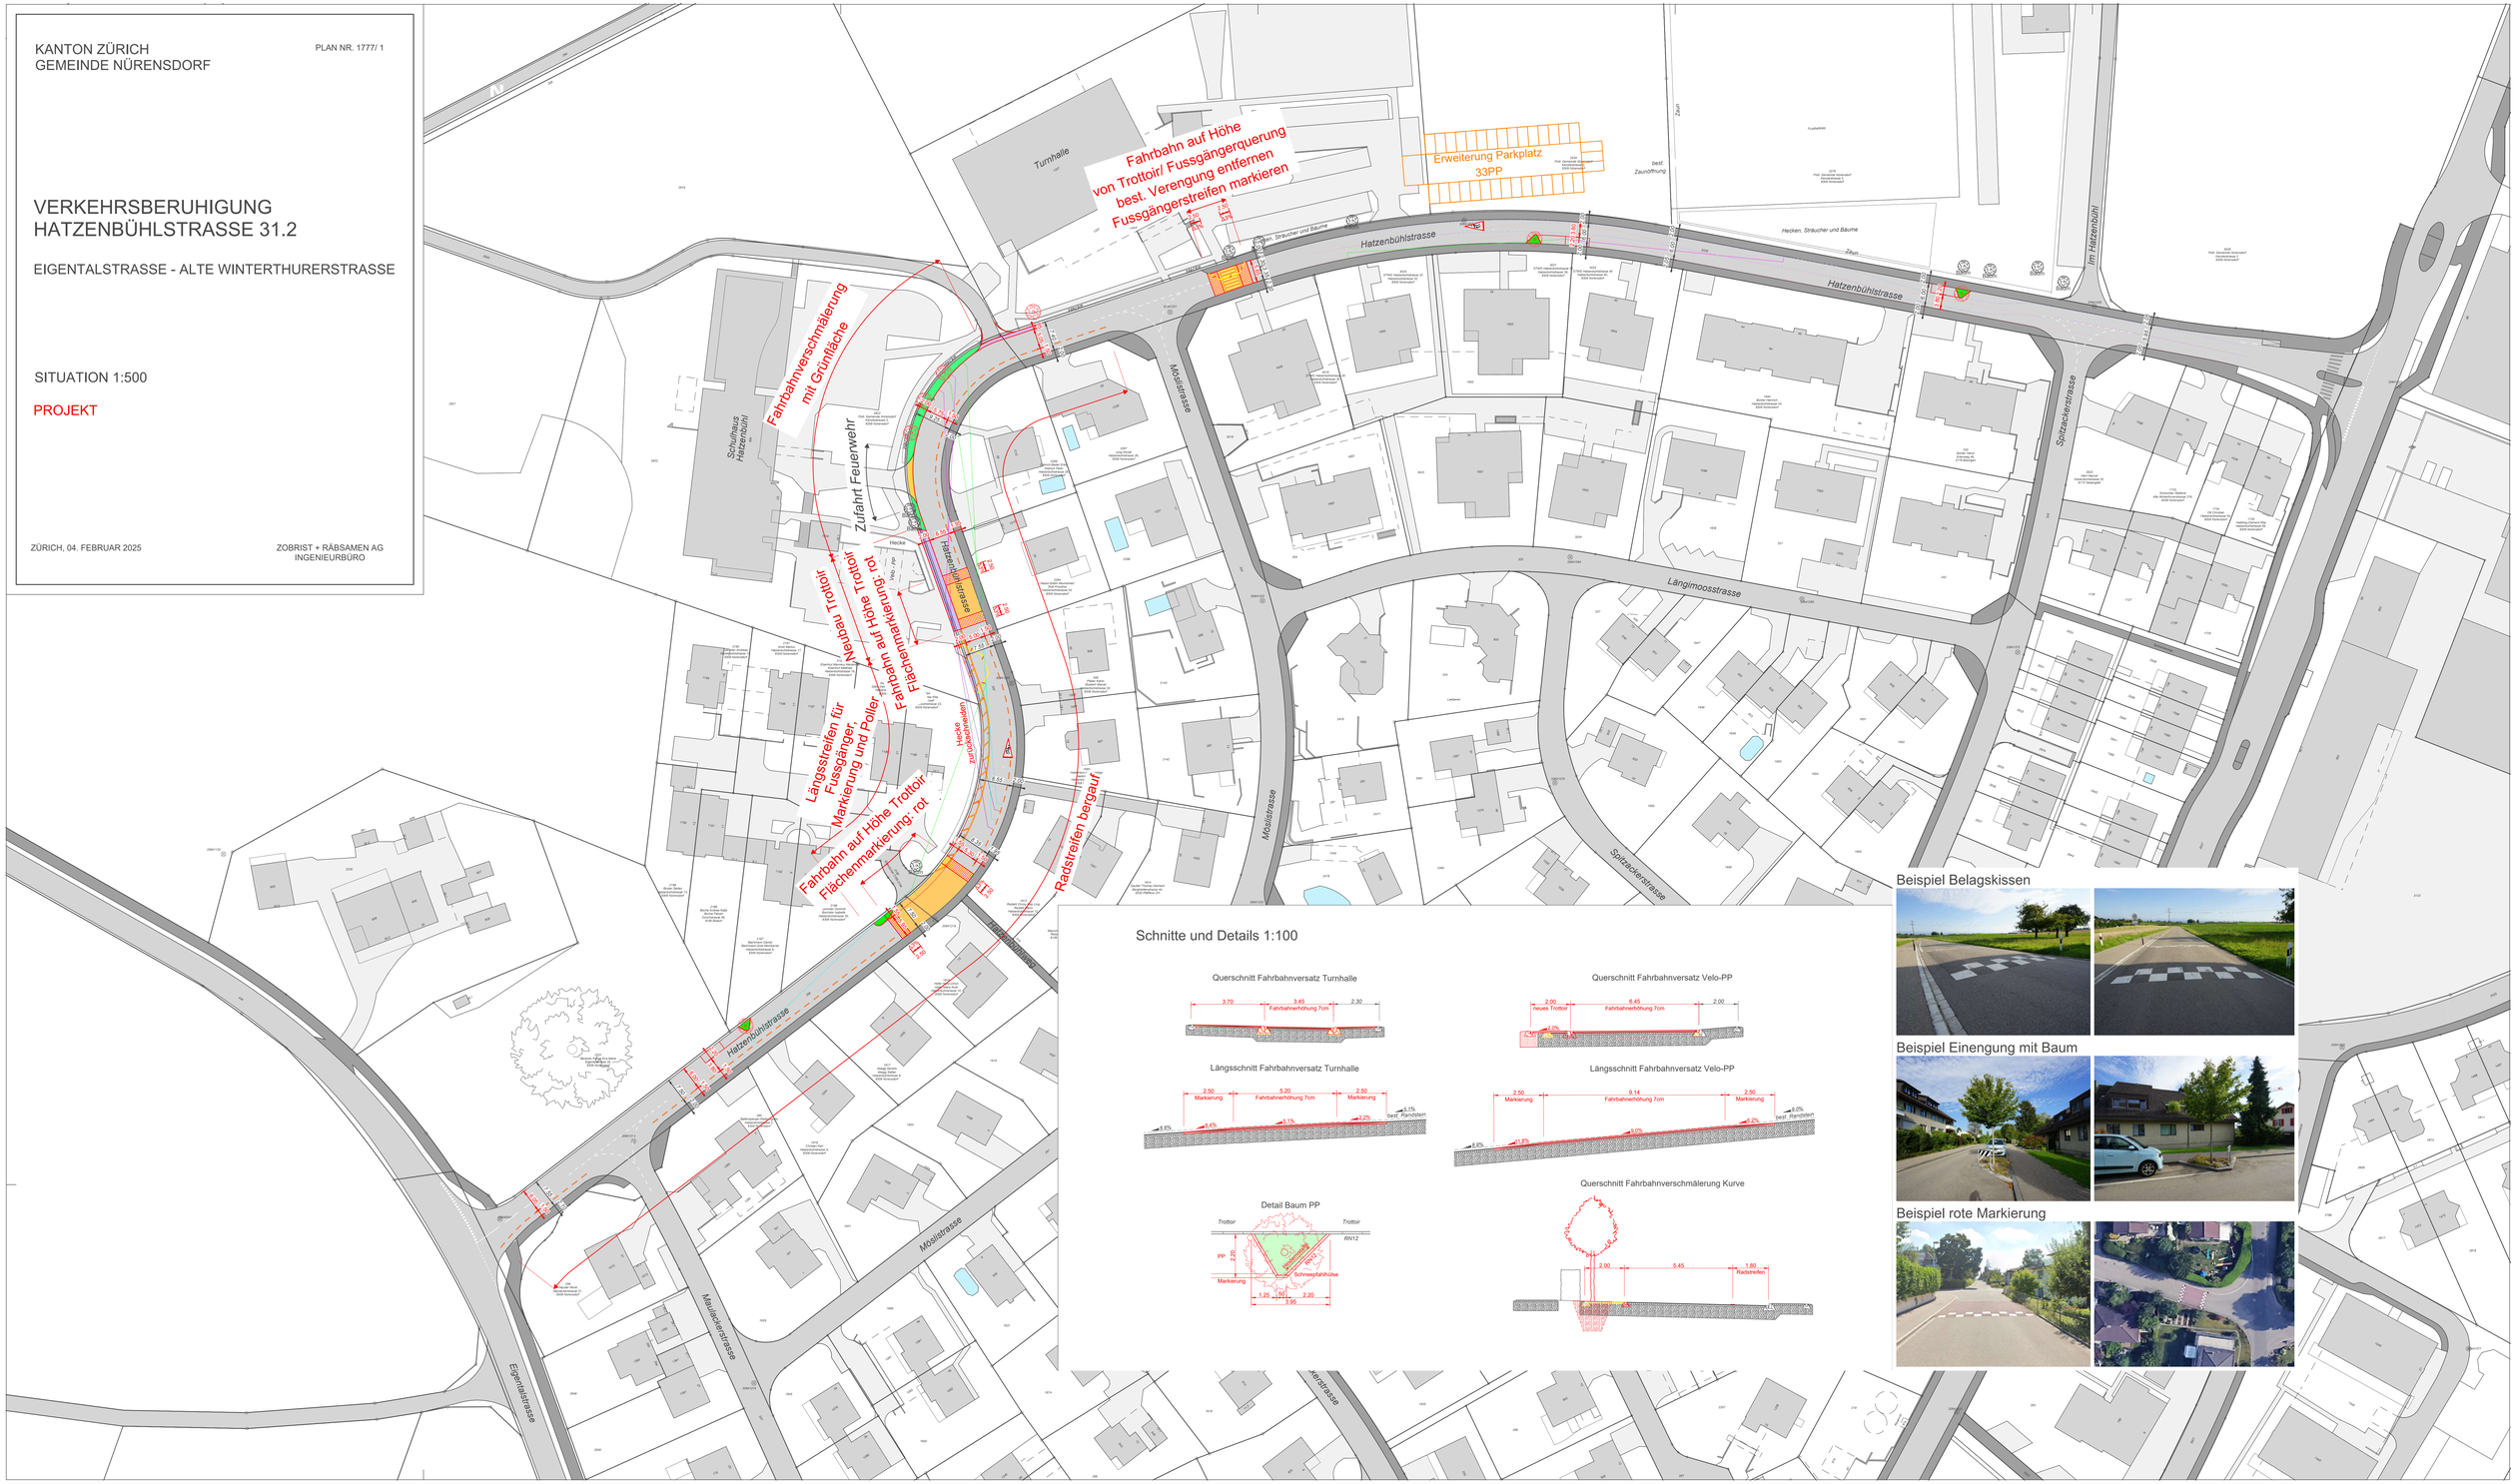

Schnitte und Details 1:100

Querschnitt Fahrbahnversatz Turnhalle

Querschnitt Fahrbahnversatz Velo-PP

Längsschnitt Fahrbahnversatz Turnhalle

Längsschnitt Fahrbahnversatz Velo-PP

Detail Baum PP

Querschnitt Fahrbahnverschmälerung Kurve

Beispiel Belagskissen

Beispiel Einengung mit Baum

Beispiel rote Markierung