

Ort: Breite

Objekt: Leuchtenwechsel 2026


Entwurf	Gezeichnet	Datum	Zul. geändert	Zirkulation	Massstab	Plan Tiefbauofferte	Plotdatum	Format
	MH	5.03.2026	29.04.2026		1:1'500			A0


Elektrizitätswerke des Kantons Zürich	Zuständig bei Fragen:		Netzregion Weinland
	Daniel Wild	058 359 4124	Deurüstrasse 12
	Marc Keller	058 359 4183	8472 Seuzach
	Manuel Möller	079 633 1873	Tel. 058 359 41 11
	Daniel Birg	079 902 4431	Fax: 058 359 46 10

Die Standorte der Kandelaber sind durch die Gemeinde oder Bauleitung abzuklären

Dieser Plan ist nur für EKZ-Leitungen verbindlich. Alle übrigen Werkleitungen sind bei den zuständigen Ämtern abzuklären.
Für die Sicherheitsvorkehrungen zum Schutze der Leitungen ist der Unternehmer verantwortlich, erhaftet für Schäden.

Kandelaber und Leuchten

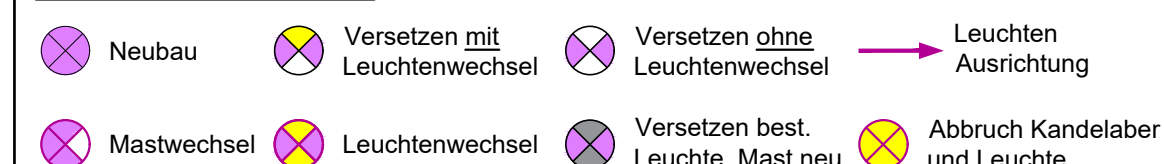

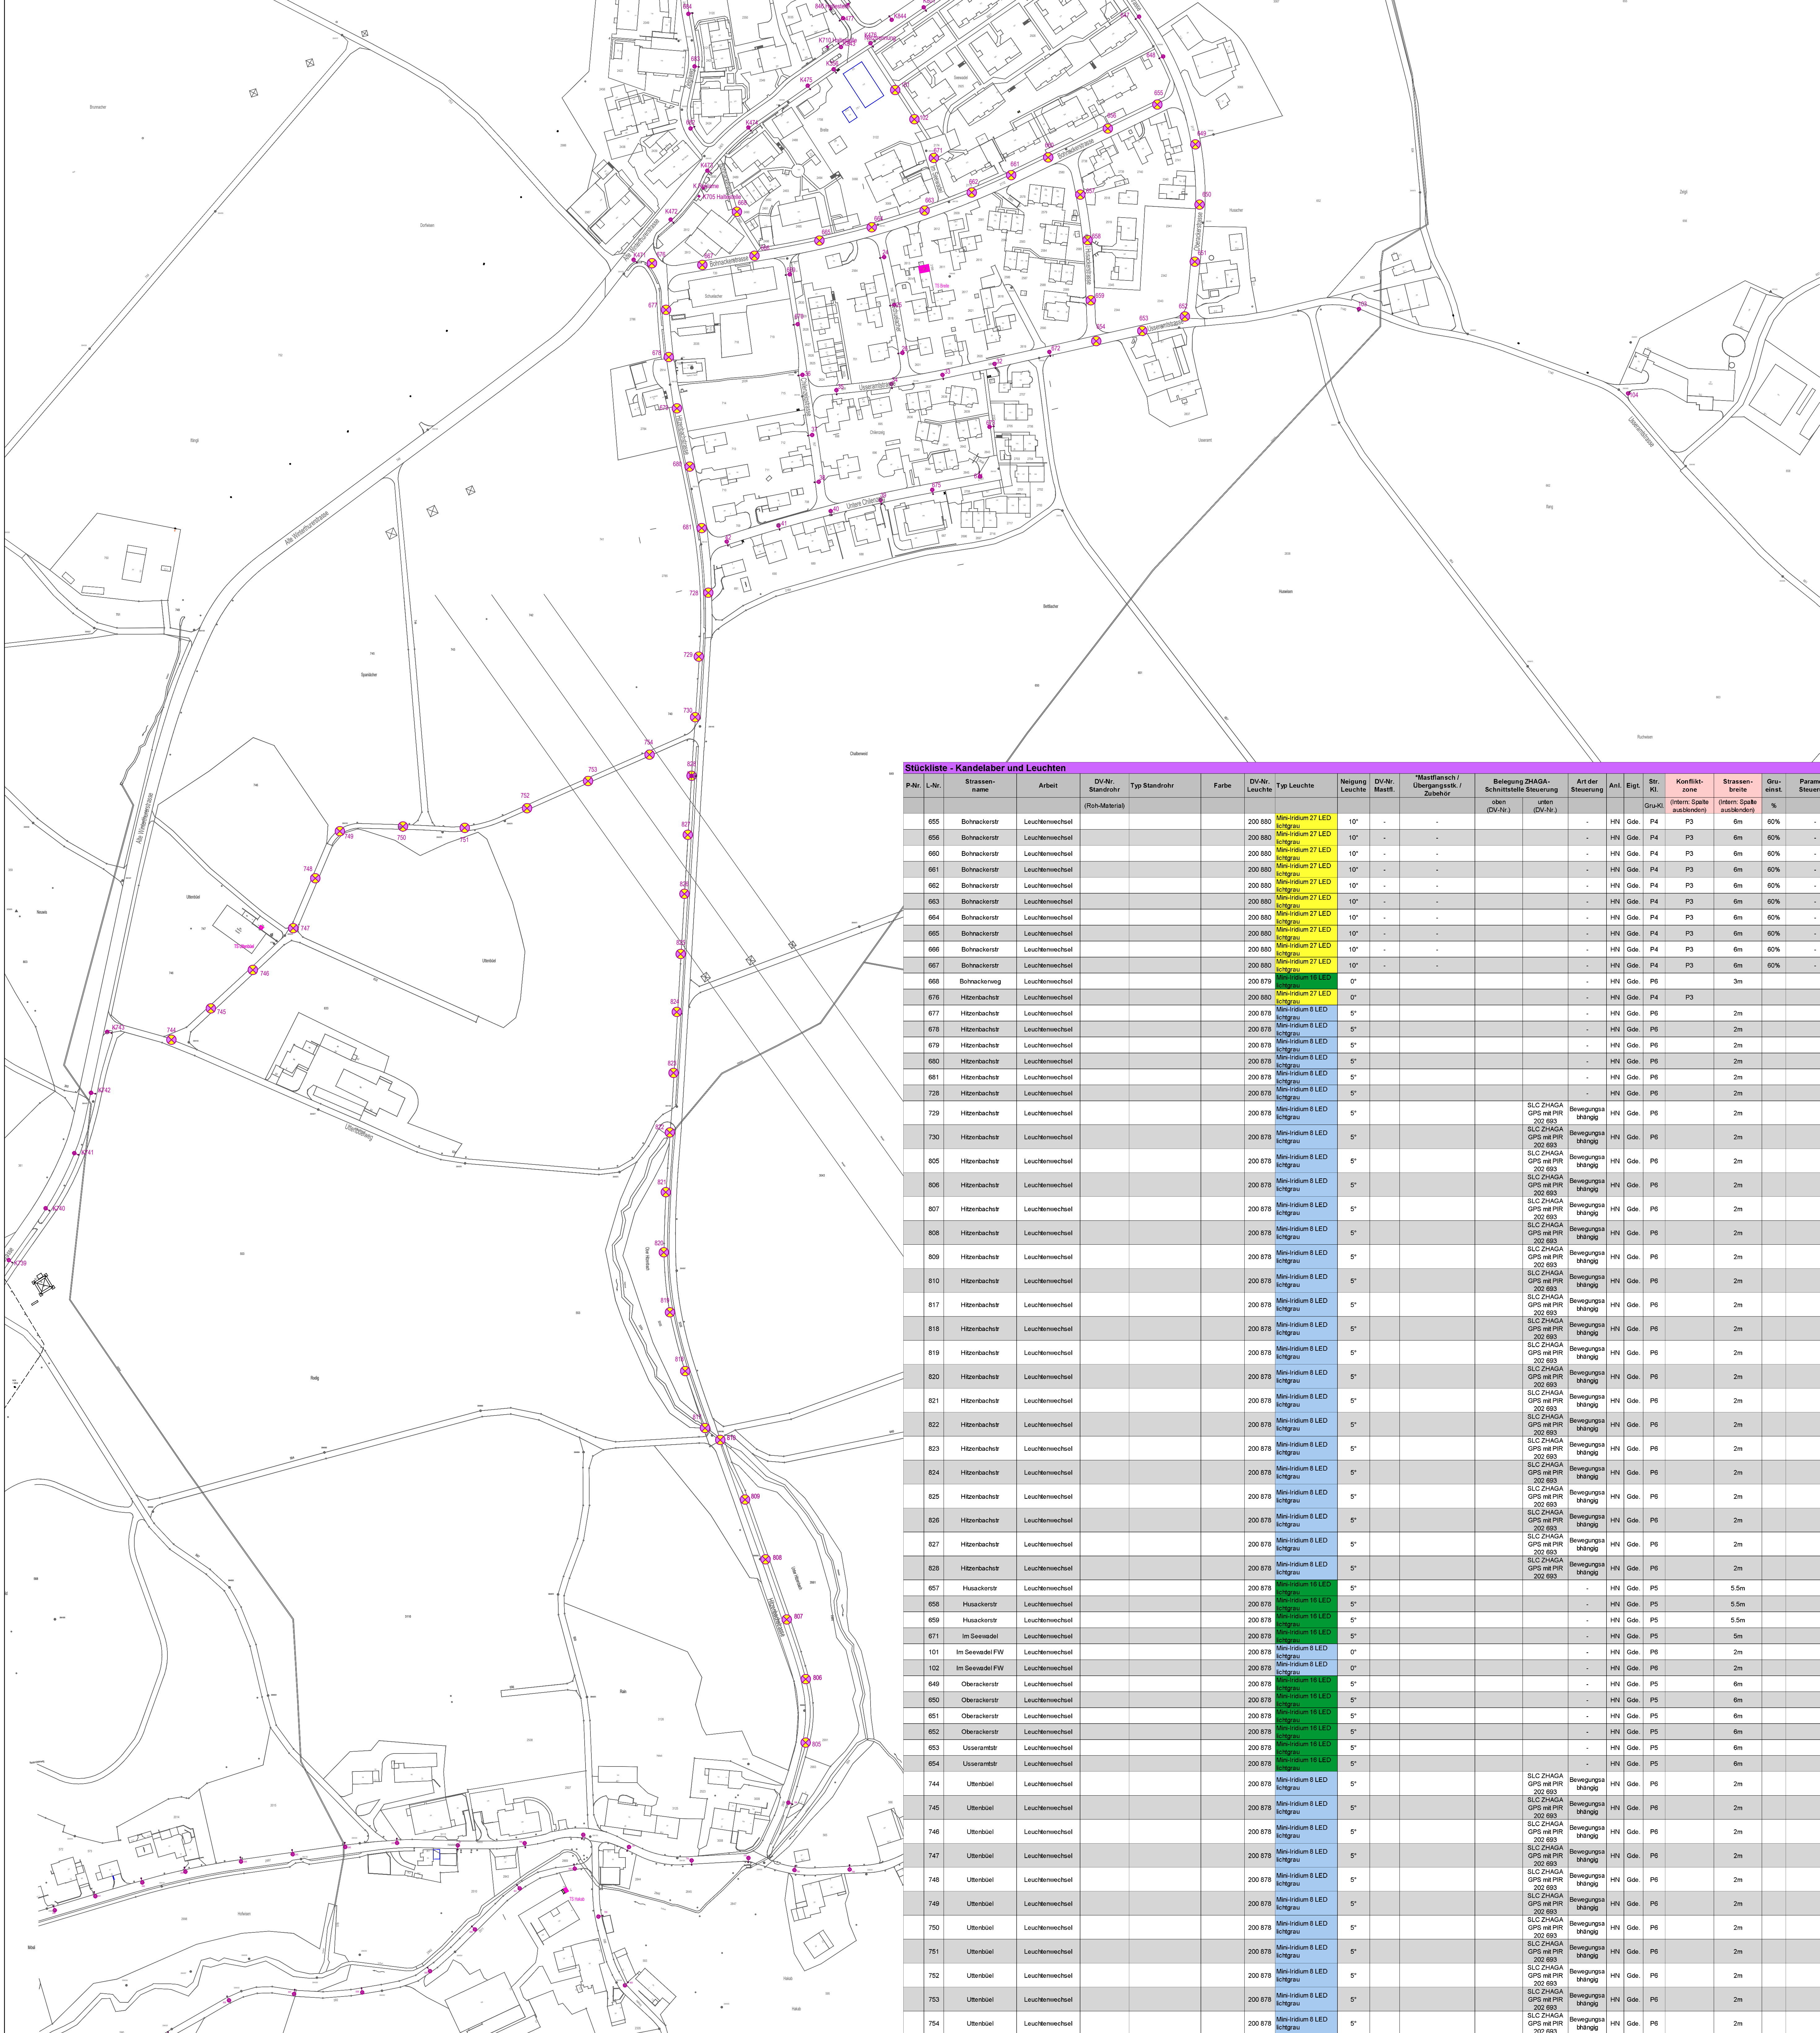

Pkt.	L.Nr.	Strassen- name	Arbeit	DV-Nr. Standort (Roh-Material)	Typ Standrohr	Farbe	DV-Nr. Leuchte	Typ Leuchte	Neigung Leuchte	DV-Nr. Mastfl.	*Masstisch / Übergangsstelle / Zubehör	Belegung ZHAGA- Schnatstellte Steuerung oben (DV-Nr.)	Art der Steuerung	Ant.	Eigt.	Str. Kl.	Konflikt- zone (Unter: Spalte ausblenden)	Strassen- breite (Unter: Spalte ausblenden)	Gru- einst. %	Parameter Steuerung	Bemerkungen
