Gemeinde: Nürensdorf Ort: Nürensdorf

Objekt:Leuchtenwechsel 2026

Entwurf	Gezeichnet	Datum	Zul. geändert	Zirkulation	Massstab	Plan Tiefbauofferte	Plotdatum	Format
	MH	5.03.2026	28.04.2026		1:1'500			A0

EKZ Elektrizitätswerke des Kantons Zürich

Zuständig bei Fragen:
Daniel Wild 058 359 4124
Marc Keller 058 359 4183
Manuel Müller 079 633 1873
Daniel Borgi 079 902 4431

Netzregion Weinland
Dekanatsstrasse 12
8472 Seuzach
Fax 058 359 41 11
Fax 058 359 41 00

Projekt-Nr.: N-

Die Standorte der Kandelaber sind durch die Gemeinde oder Bauleitung abzuklären

Dieser Plan ist nur für EKZ-Leitungen verbindlich. Alle übrigen Werkleitungen sind bei den zuständigen Ämtern abzuklären.
Für die Sicherheitsvorkehrungen zum Schutze der Leitungen ist der Unternehmer verantwortlich, erhaftet für Schäden.

Kandelaber und Leuchten

- Neubau
- Versetzen mit Leuchtenwechsel
- Versetzen ohne Leuchtenwechsel
- Leuchten Ausrichtung
- Mastwechsel
- Leuchtenwechsel
- Versetzen best. Leuchte, Mast neu
- Abbruch Kandelaber und Leuchte

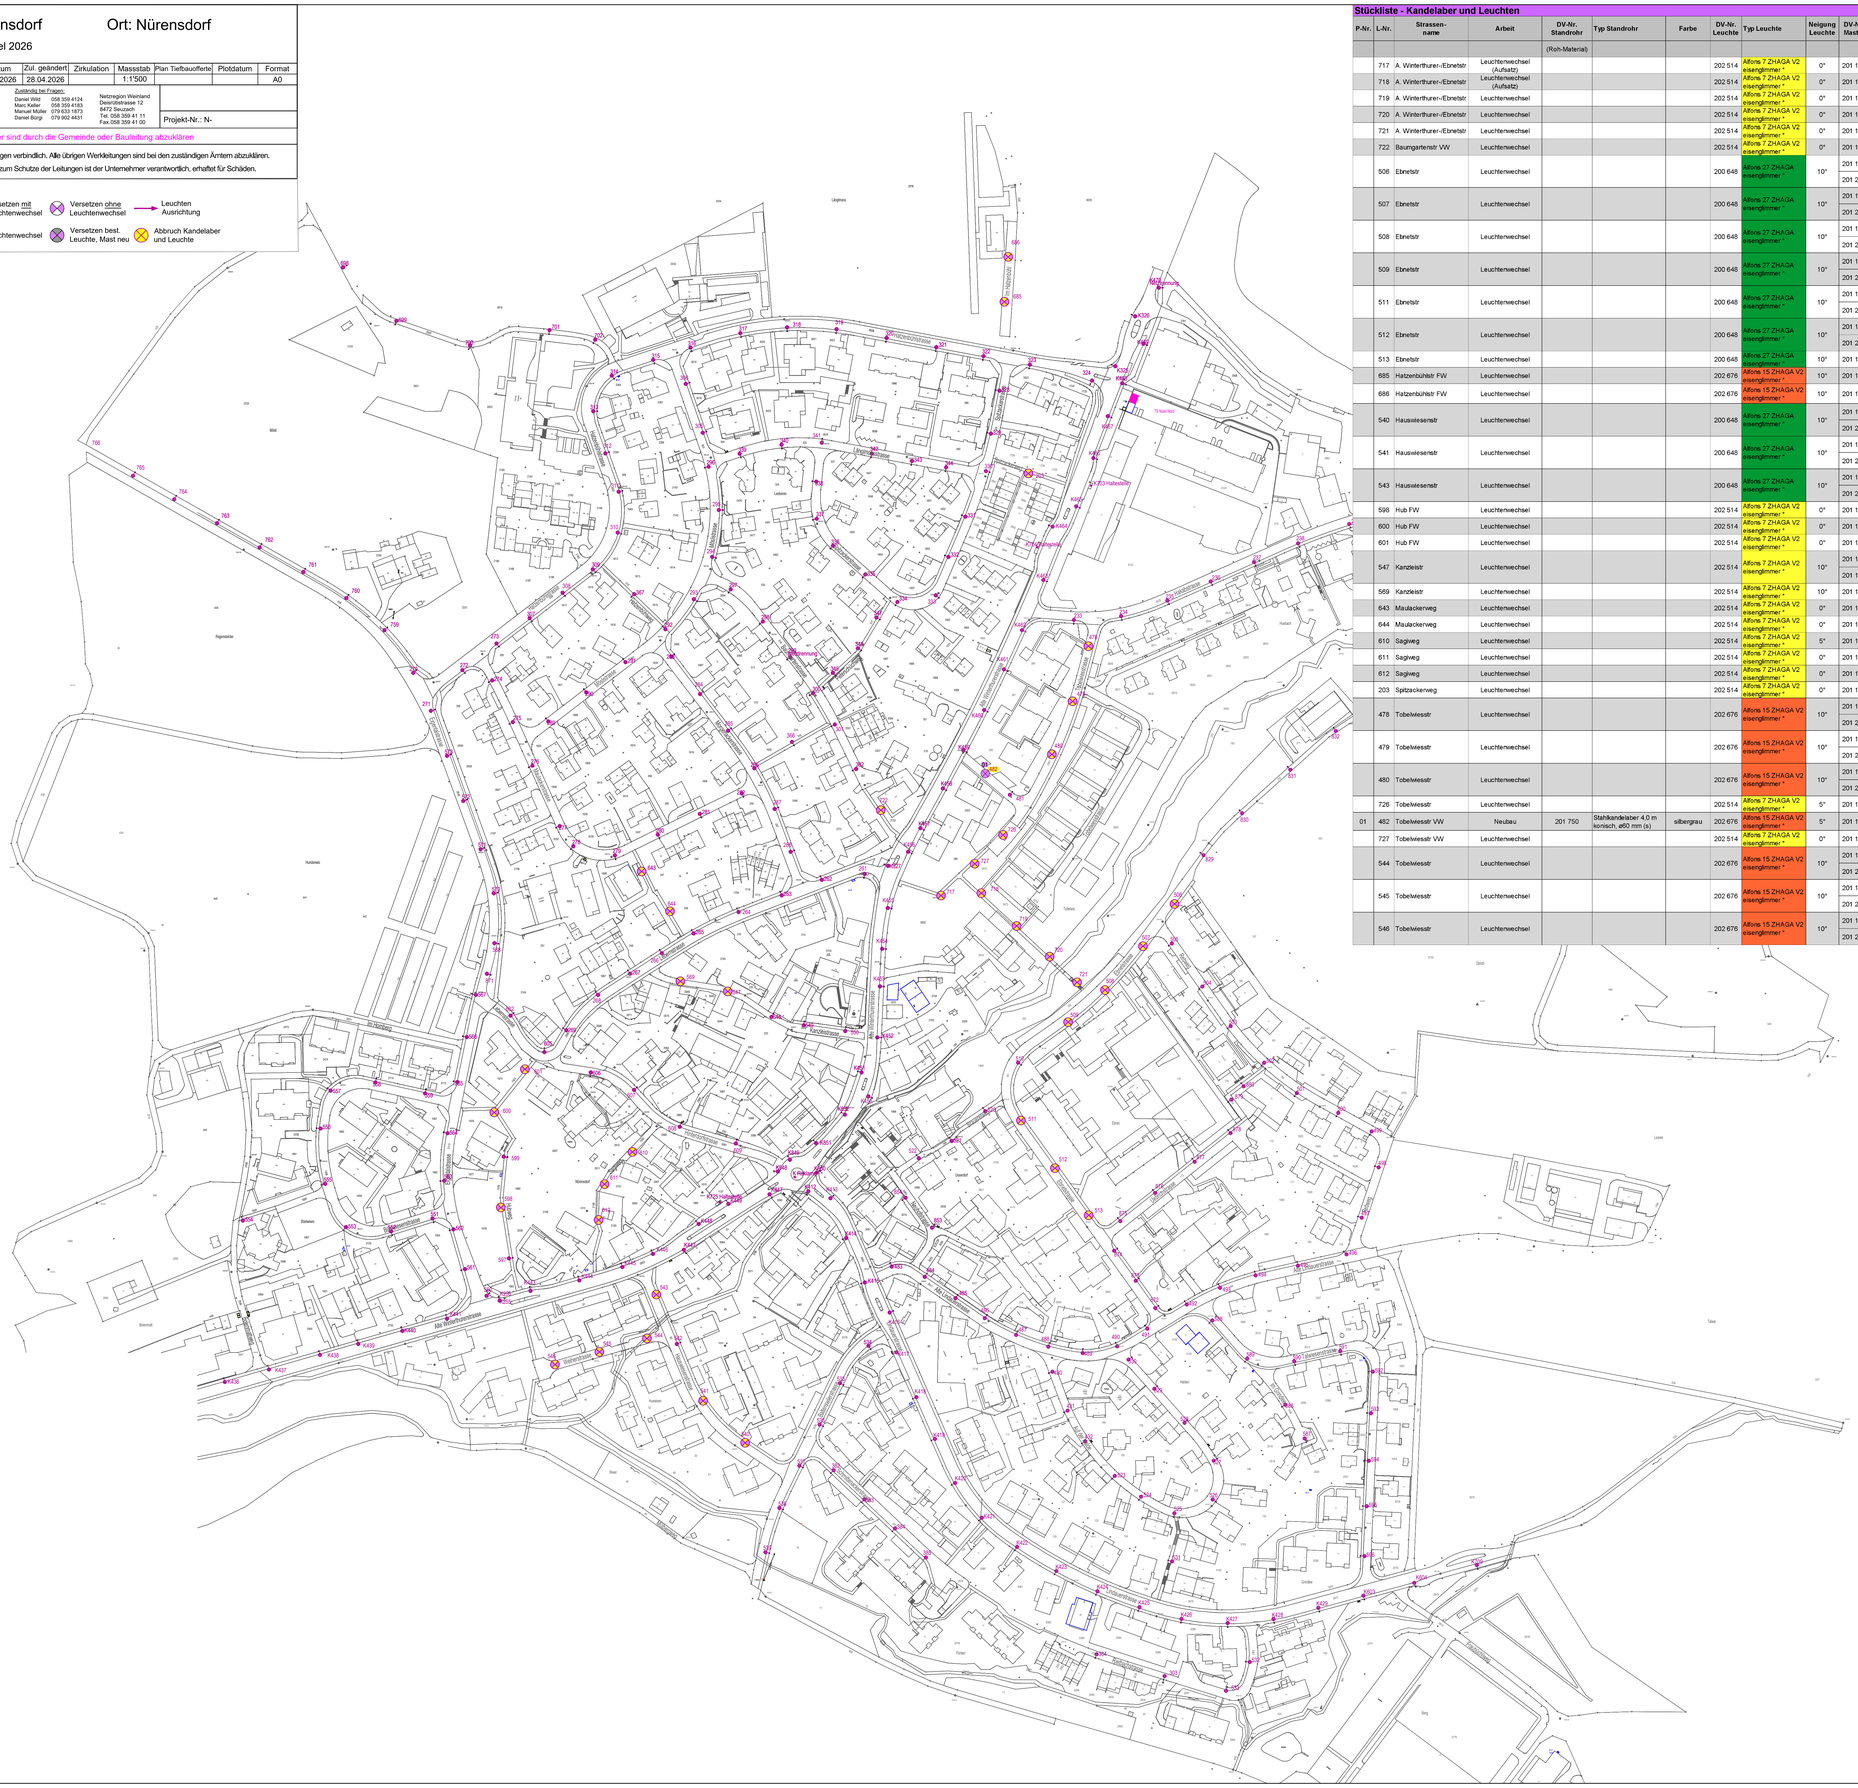
Dorfstrasse
Kirchstrasse
Eichbüelstrasse
Ebnetstrasse
Hausiesenstrasse
Kanzleistrasse
Tobelwiesstrasse
Hub
Sagiweg
Spitzackerweg
Maulackerweg
Hatzenbühlstrasse
Alte Winterthurerstrasse
